


**Légende :**

- ZONES ET PERIMETRES D'AFFECTATION COMMUNALE**
- ZAL ZONE D'ANCIENNE LOCALITE 0.69
  - ZHFD1 ZONE D'HABITATION A FAIBLE DENSITE 1 1.84
  - ZHFD2 ZONE D'HABITATION A FAIBLE DENSITE 2 5.37
  - ZM ZONE MIXTE 0.94
  - ZUP ZONE D'UTILITE PUBLIQUE 0.46
  - ZT ZONE TOURISTIQUE 1.97
  - ZD ZONE DE DETENTE 0.58
  - ZC ZONE DU CHATEAU 1.04
  - DOMAINE CFF 0.43
  - PPQ PERIMETRE DE PLAN DE QUARTIER
  - PPS PERIMETRE DE PLAN SPECIAL
- ZONE ET PERIMETRE D'AFFECTATION CANTONALE**
- ZVI ZONE VITICOLE
  - PSA PERIMETRE DE SITE ARCHEOLOGIQUE
- INFORMATIONS INDICATIVES**
- LIMITE CANTONALE
  - LIMITE COMMUNALE
  - TERRAIN EN NATURE DE VIGNE
  - FORET
  - COURS D'EAU
  - LIMITE DES 30m A LA FORET
  - LIMITE DES 10m AU COURS D'EAU
- ZONES DE PROTECTION S DU PUIXS COMMUNAL**
- S1
  - S2
  - S3

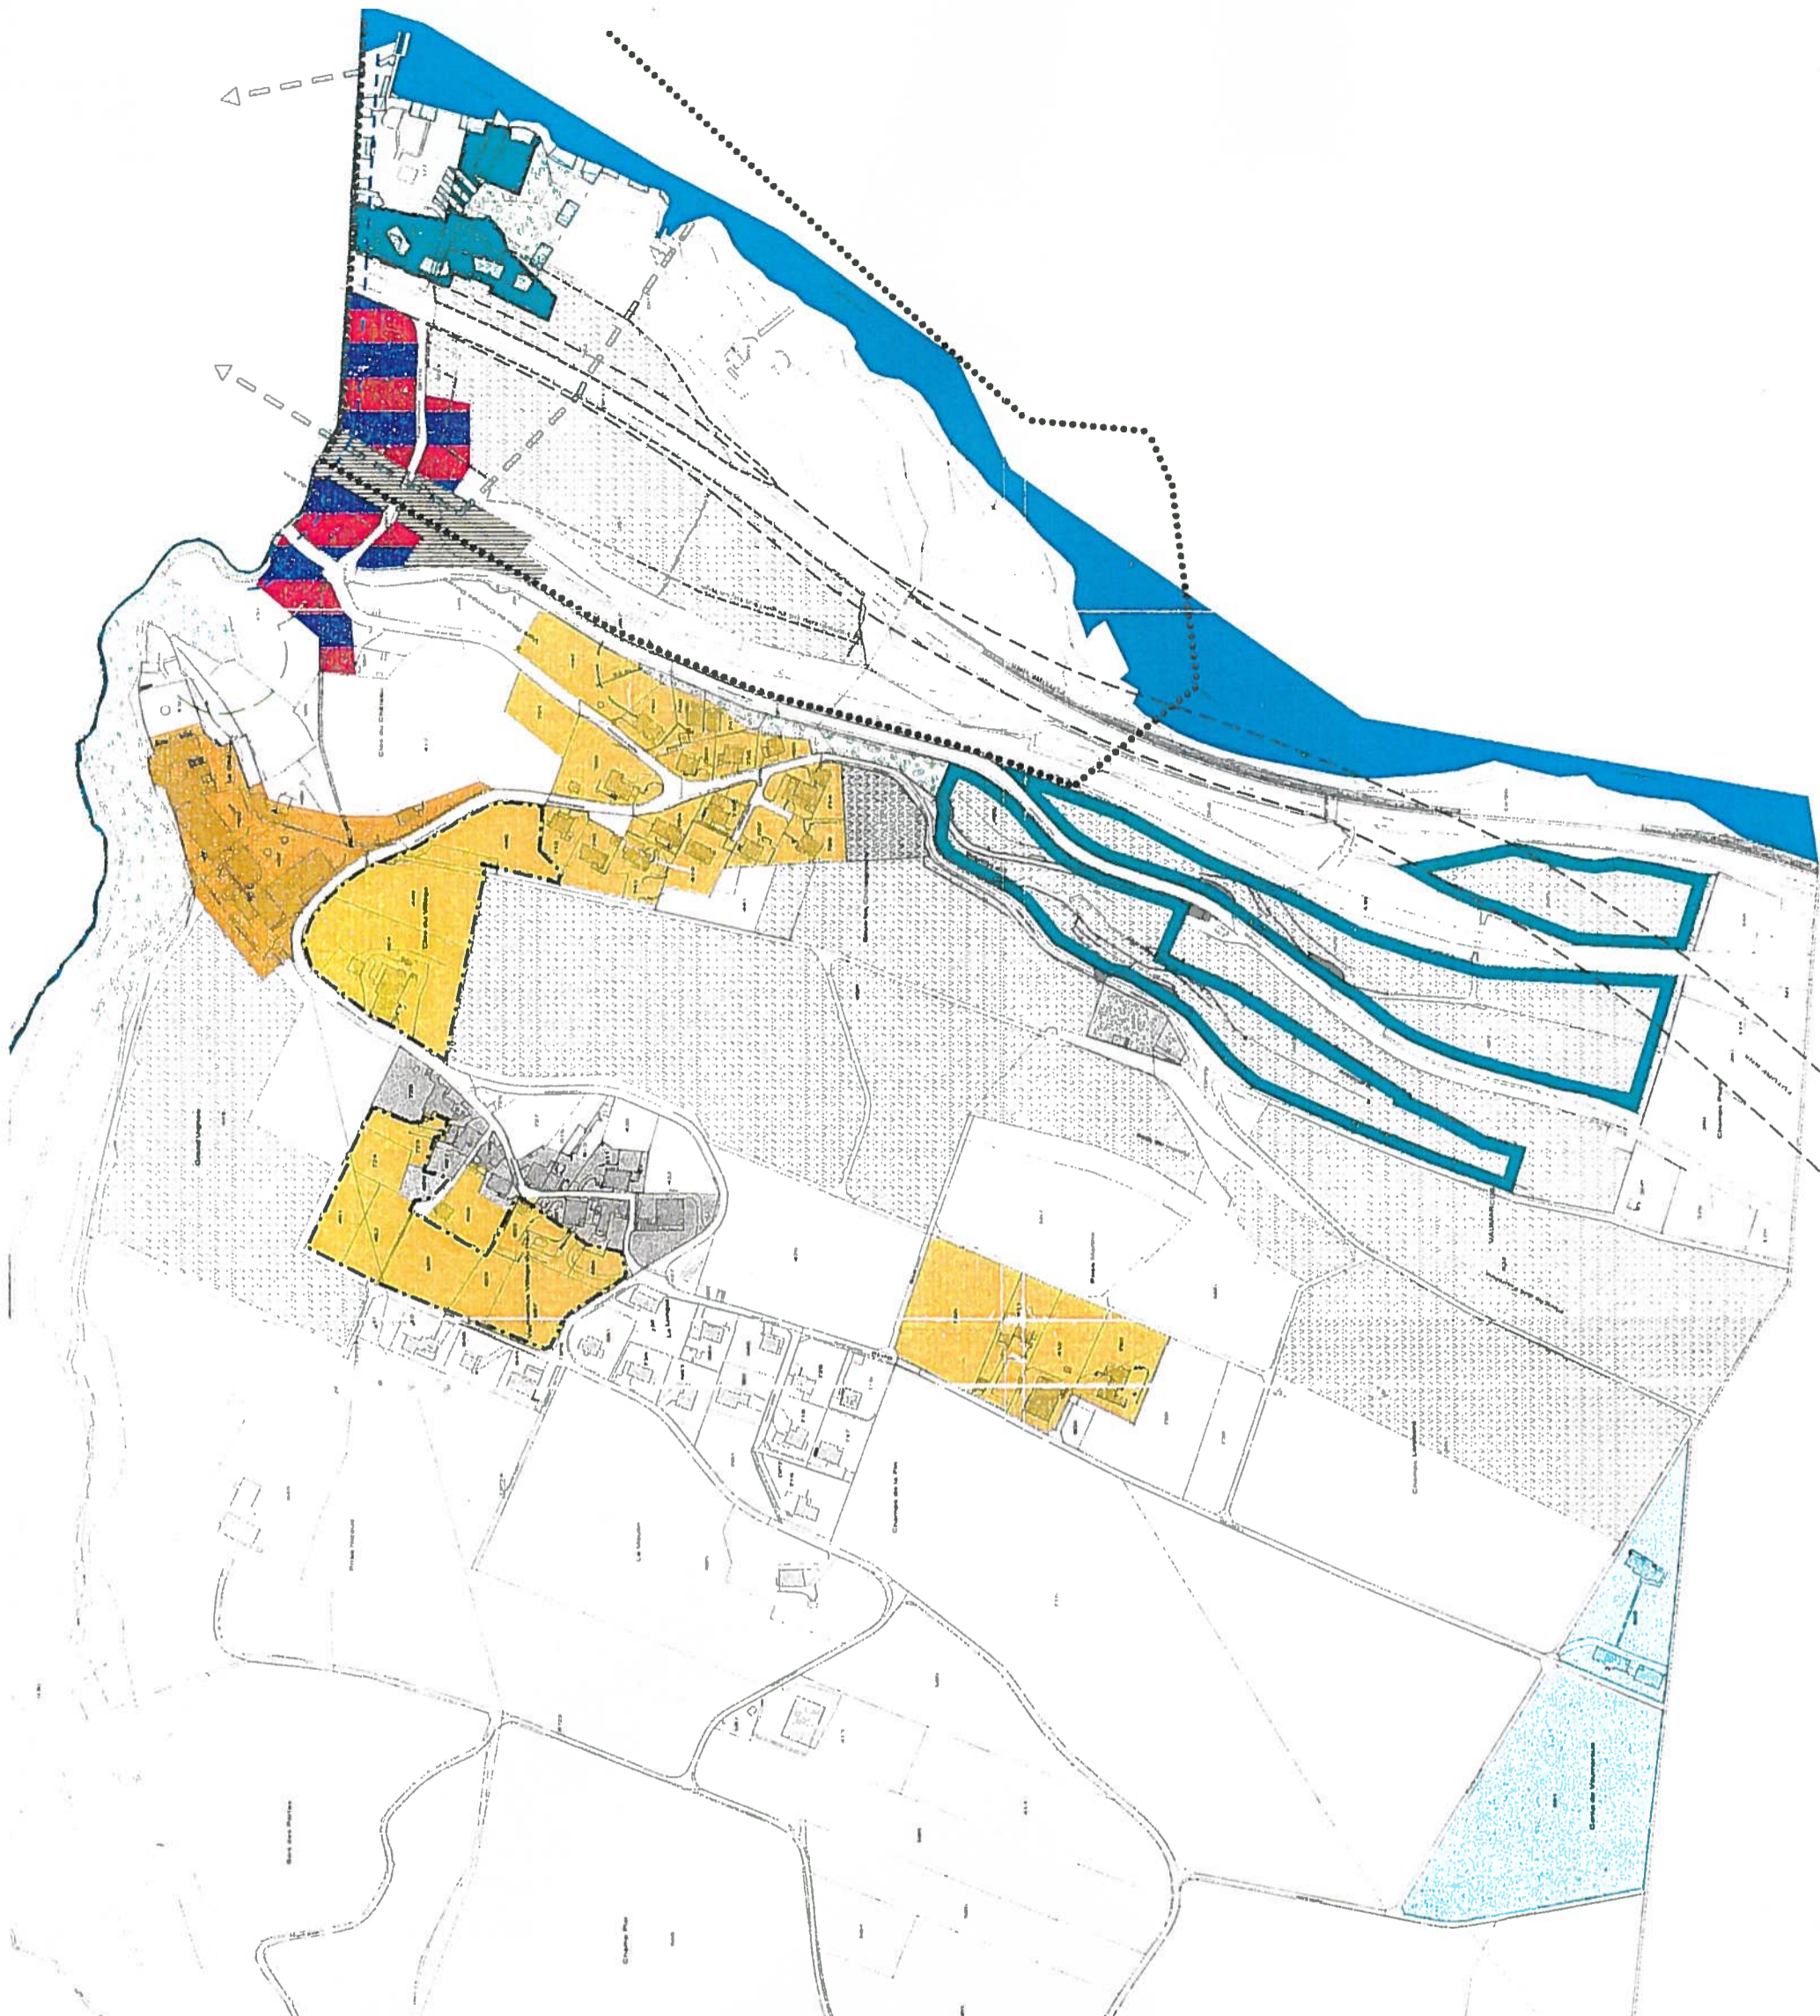

<b>97-02</b> 102.6	<b>atesa</b> Bureau d'études pour l'aménagement et l'urbanisme 4, rue Frédéric-Suplet 2053 Courmayeur / NE - Tél 0321 863 18 17	<b>COMMUNE DE VAUMARCUS-VERNEAZ</b>
	DATE 21.08.97 DESS. V.Y.A.M. E.CHELLE 1/2000 D.U. 82/84 MOD. 2	INTERVENANTS
CONDUITE DU PROJET <b>gtu</b> OTU GESTION DU TERRITOIRE ET URBANISME 14, rue Frédéric-Suplet 2053 Courmayeur / NE - Tél 0321 863 44 61		INTERVENANTS
<b>PLAN D'AMENAGEMENT</b> Plan d'urbanisation		

Plan avec modifications mineures  
(adaptation au cadastre)

Bureau d'études pour l'aménagement et l'urbanisme <b>atesa</b> Bureau du plan Date 21.08.97	Au nom du Conseil communal le président Date 22.08.97
Plan approuvé Neuchâtel, le 22.08.97 le Conseiller d'Etat chef du département en chef du département	Sanctionné par arrêté de ce jour Neuchâtel, le 22.08.97 Au nom du Conseil officiel le président le chancelier

