

COMMUNE DE FRESENS


PLAN D'AMENAGEMENT COMMUNAL

PLAN D'URBANISATION

Echelle 1 / 2'000

N° 1-1

<p>1</p> <p>AUTEUR DU PLAN D. ROBYR SOGUEL Aménagiste - Urbaniste 2063 Vilars / NE</p> <p>Date .....</p>	<p>2</p> <p>AU NOM DU CONSEIL COMMUNAL</p> <p>Le président <i>J. Soguel</i> Le secrétaire <i>L. R. P.</i></p> <p>Date ..20.10.99..</p>
<p>3</p> <p>Plan approuvé, Neuchâtel, le 14.11.1999</p> <p>Le Conseiller d'Etat, chef du Département de la gestion du territoire</p> <p><i>P. H.</i></p>	<p>4</p> <p>Adopté le 17.01.2000</p> <p>AU NOM DU CONSEIL GENERAL</p> <p>Le président <i>J. Soguel</i> Le secrétaire <i>M. ...</i></p>
<p>5</p> <p>Mis à l'enquête publique du 17.3.2000 au 5.4.2000</p> <p>AU NOM DU CONSEIL COMMUNAL</p> <p>Le président <i>L. R. P.</i></p>	<p>6</p> <p>Sanctionné par arrêté de ce jour Neuchâtel, le 25.08.2000</p> <p>AU NOM DU CONSEIL D'ETAT</p> <p>Le président <i>J. Soguel</i> Le chancelier <i>J. ...</i></p>

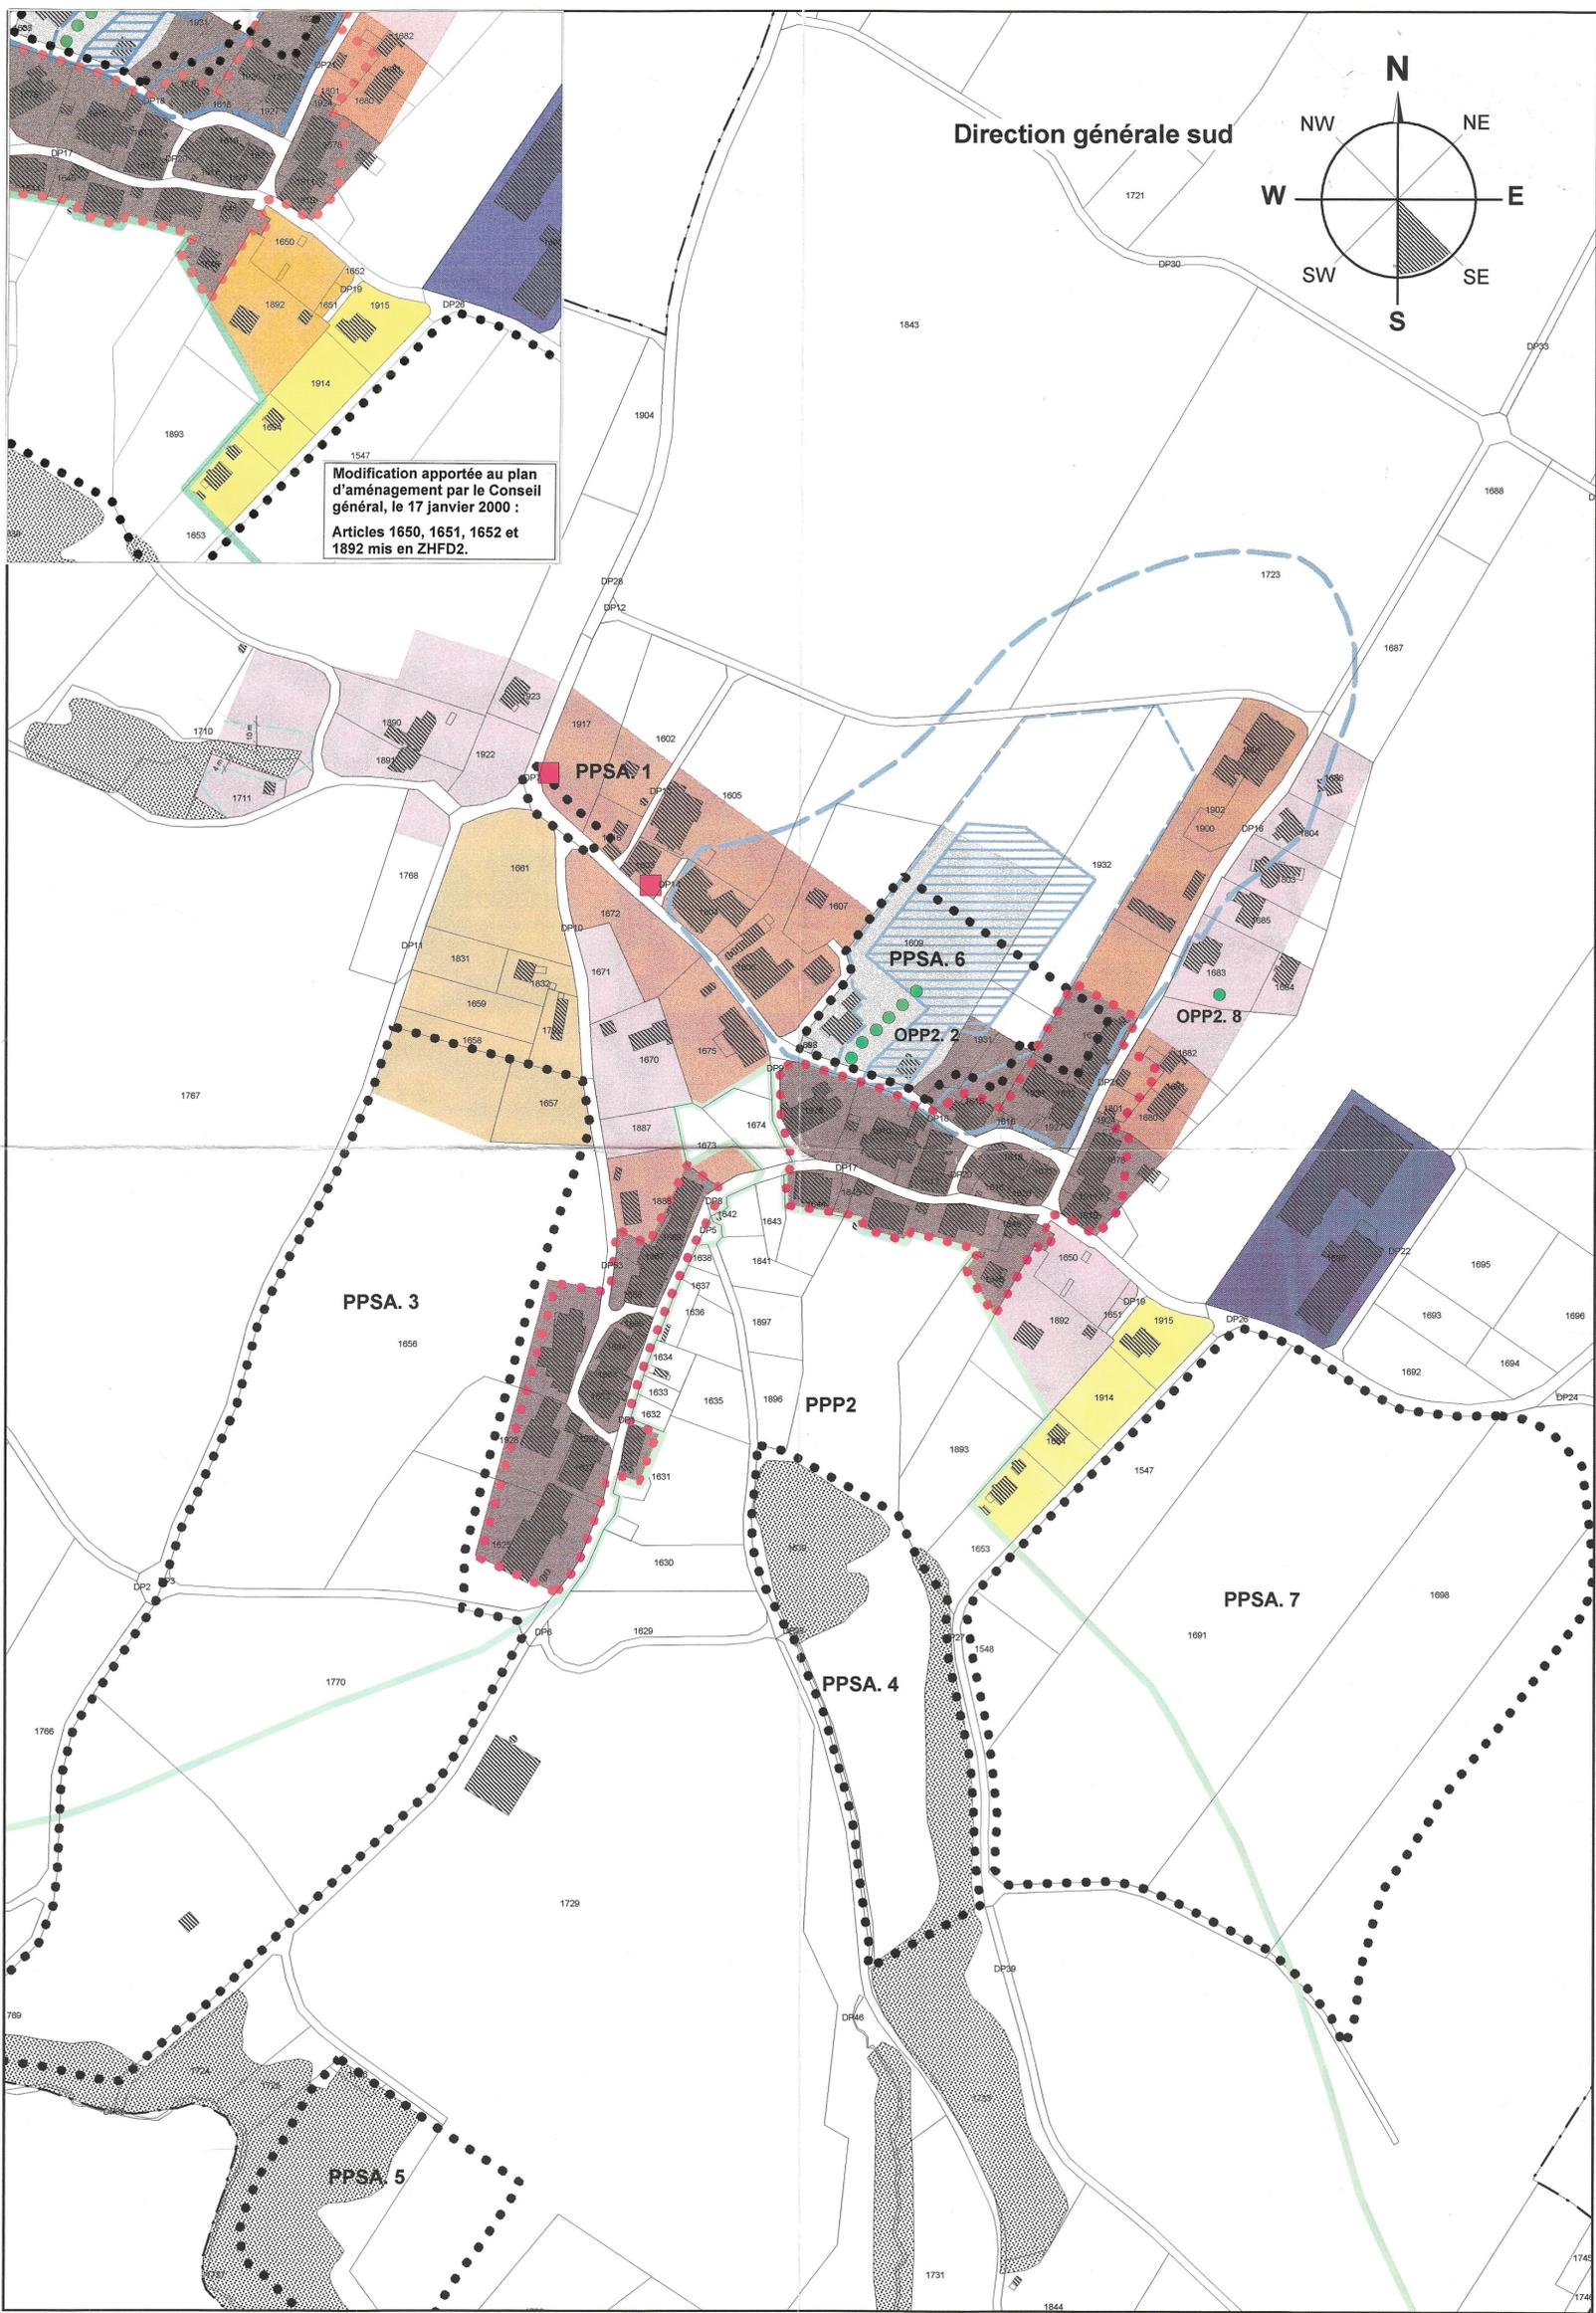

LEGENDE :

ZONES, PERIMETRES ET OBJETS D'AFFECTATION COMMUNALE

- ZMA Zone mixte d'ancienne localité
- ZAAL Zone d'approche de l'ancienne localité
- ZHFD1 Zone d'habitations à faible densité 1
- ZHFD2 Zone d'habitations à faible densité 2
- ZHFD3 Zone d'habitations à faible densité 3
- ZUP Zone d'utilité publique
- ZAI Zone artisanale et industrielle
- PPS Périètre de plan de site
- PPP2 Périètre de protection paysagère
- OPP2. 8 Arbre isolé
- OPP2. 2 Allée d'arbres
- Limite des constructions par rapport à la forêt

INFORMATIONS INDICATIVES

- Forêt
- Monument culturel
- PPSA Périètre de protection de site archéologique
- Zone de protection des eaux S 1
- Zone de protection des eaux S 2
- Zone de protection des eaux S 3
- Limite communale