



Modification de la zone réservée

Plan n° 22N027\_1-80-02

COMMUNE DE LA GRANDE BÉROCHE

1: 1000



**Auteur du plan**

RWB Neuchâtel SA  
Gregory Hugot-Moyste

Neuchâtel, le 20 août 2024

**Préavis**

Le/La conseiller/ère d'Etat chef/fe du  
Département du développement territorial  
et de l'environnement

Neuchâtel, le 22 AOÛT 2024

**Mise à l'enquête publique**

du ..... au .....

Au nom du Conseil communal  
Le président Le secrétaire

La Grande Béroche, le .....

**Sanction**

par arrêté de ce jour

Au nom du Conseil d'Etat  
Le/La président/e

Version	Date	Prod.	CP	Appr.	Format
Base	15.07.2024	MEJ	GHM	-	30x105
A	15.08.2024	ARR	GHM	-	30x105

RWB Groupe SA  
T +41 58 220 38 00  
www.rwb.ch

\\srv-ne\Mandats\2018\18N020\07\_Plans\80\_Amenagement\_territoire\6\_QGIS\18N020\_modification\_zone\_reservee.ggz

**Signature**

Au nom du Conseil communal  
Le président Le secrétaire

La Grande Béroche, le 20 AOÛT 2024

**Adoption**

par arrêté de ce jour  
Au nom du Conseil général  
Le/La président/e Le/La secrétaire

La Grande Béroche, le .....

**Approbation**

par arrêté de ce jour  
Au nom du Conseil d'Etat  
Le/La président/e Le/La  
chancelier/ère

Neuchâtel, le .....

Neuchâtel, .....


Le/La chancelier/ère

**Situation actuelle**

Urbanisation

Zone réservée

Contenu contraignant

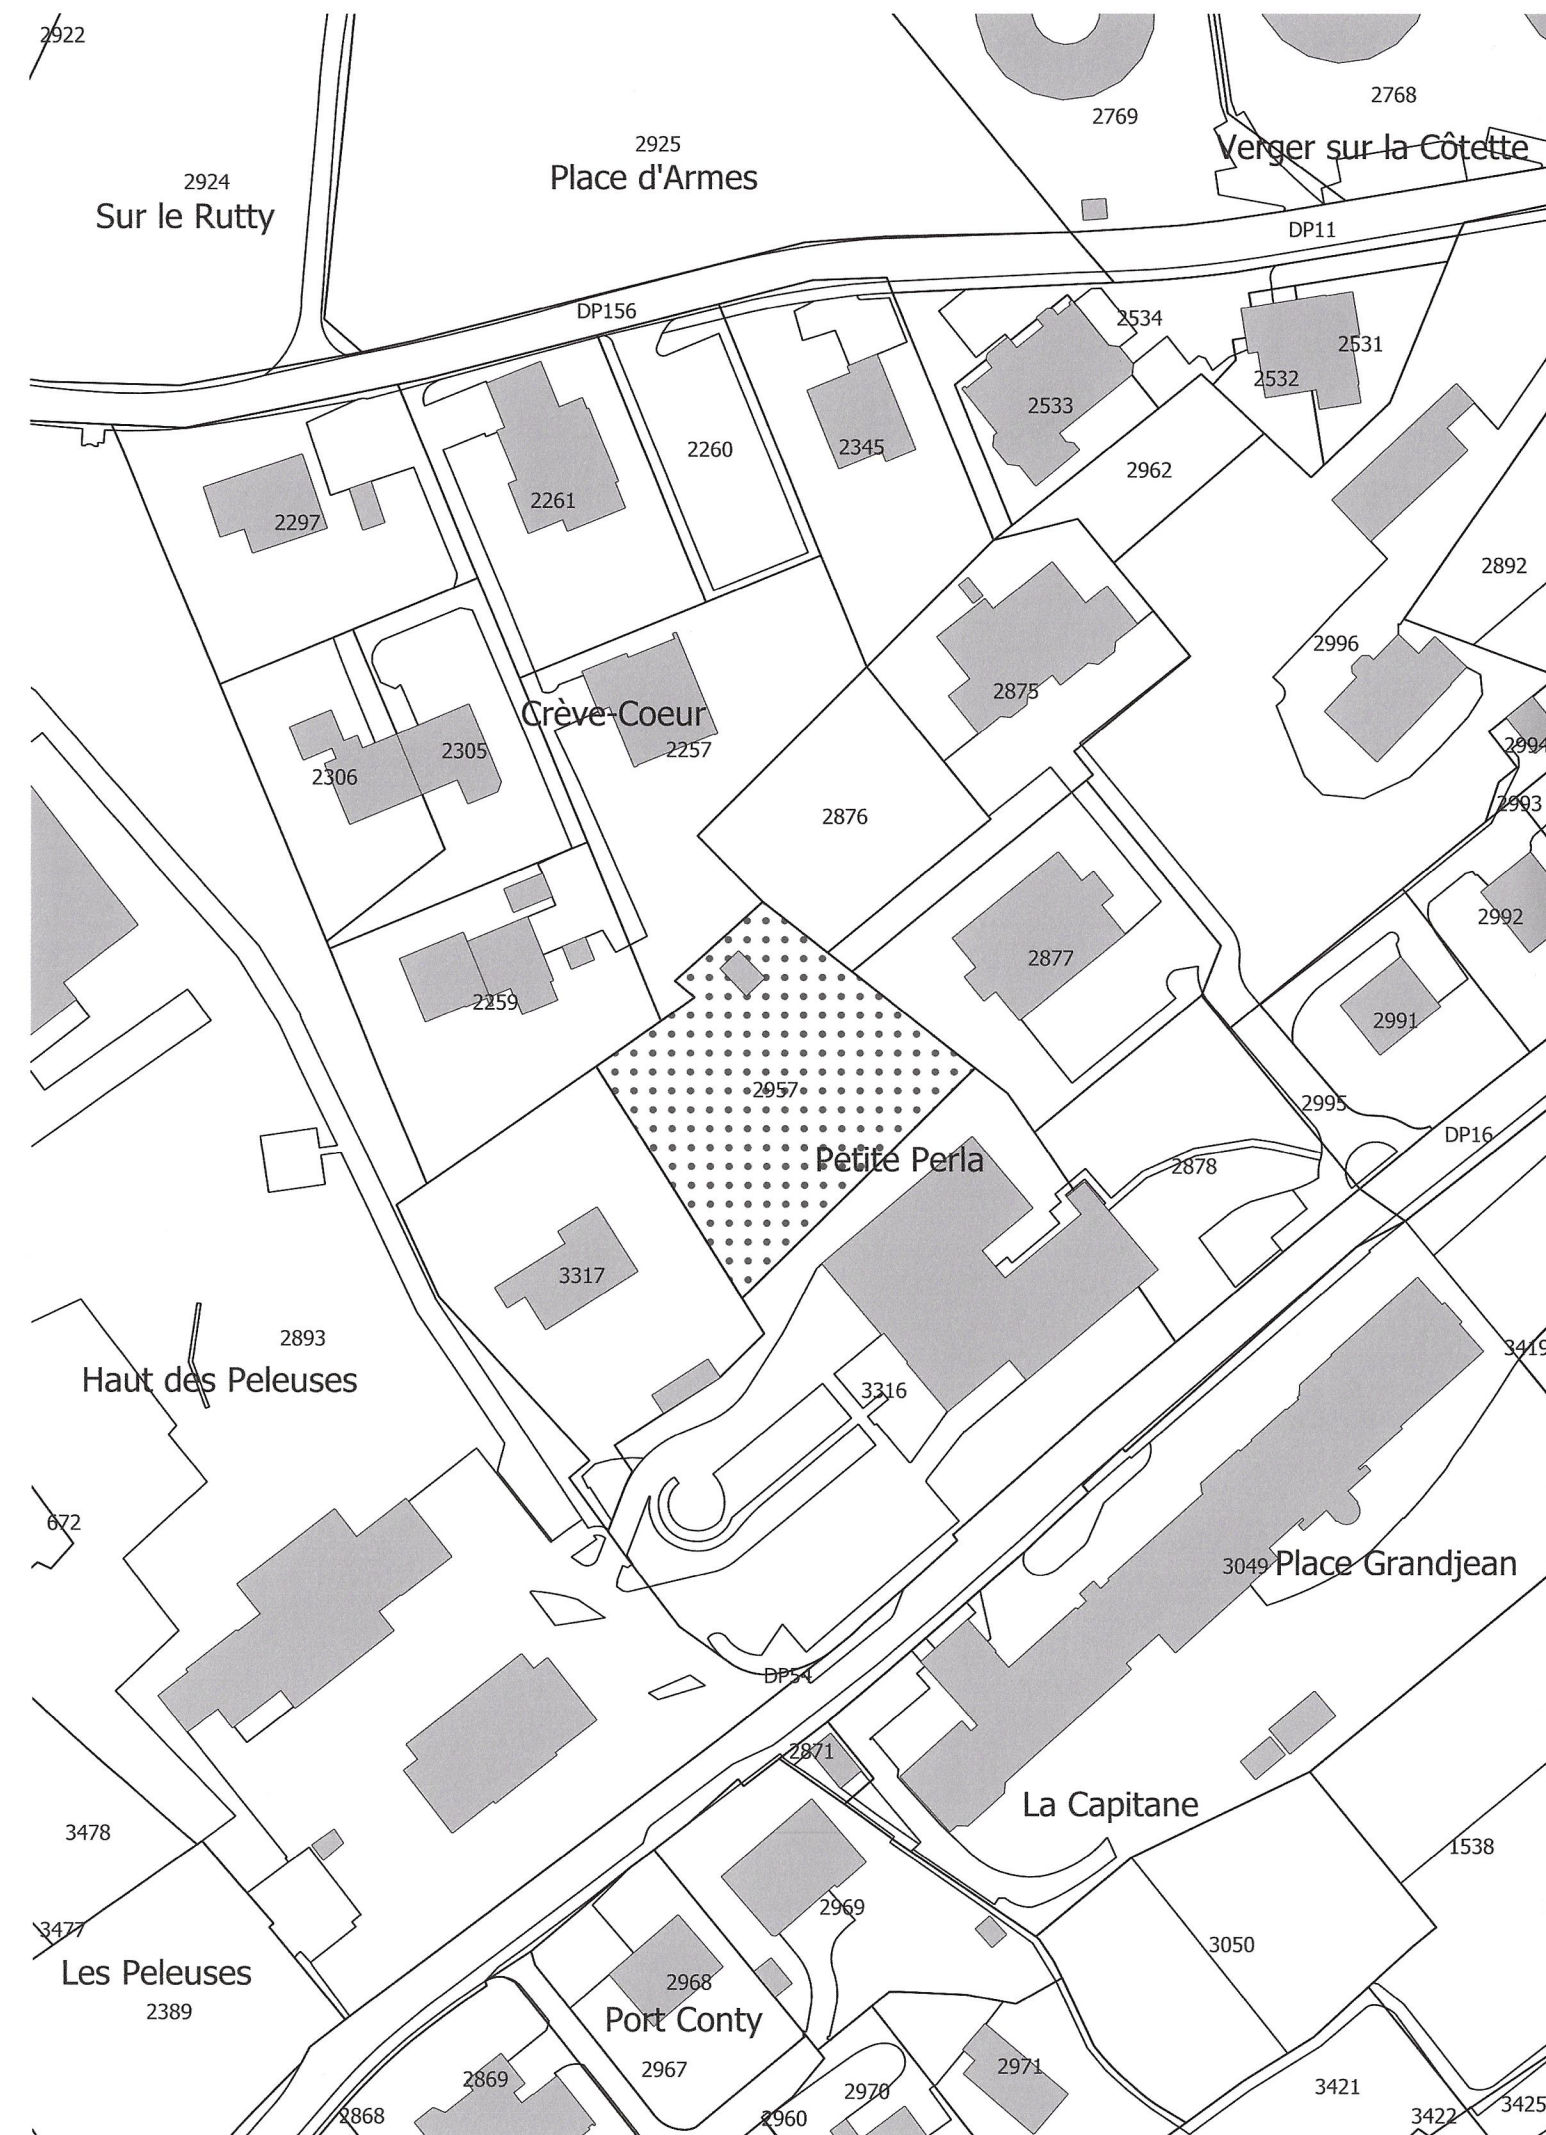

**Situation modifiée**

Urbanisation

Bien-fonds sorti de la zone réservée

Contenu contraignant

