

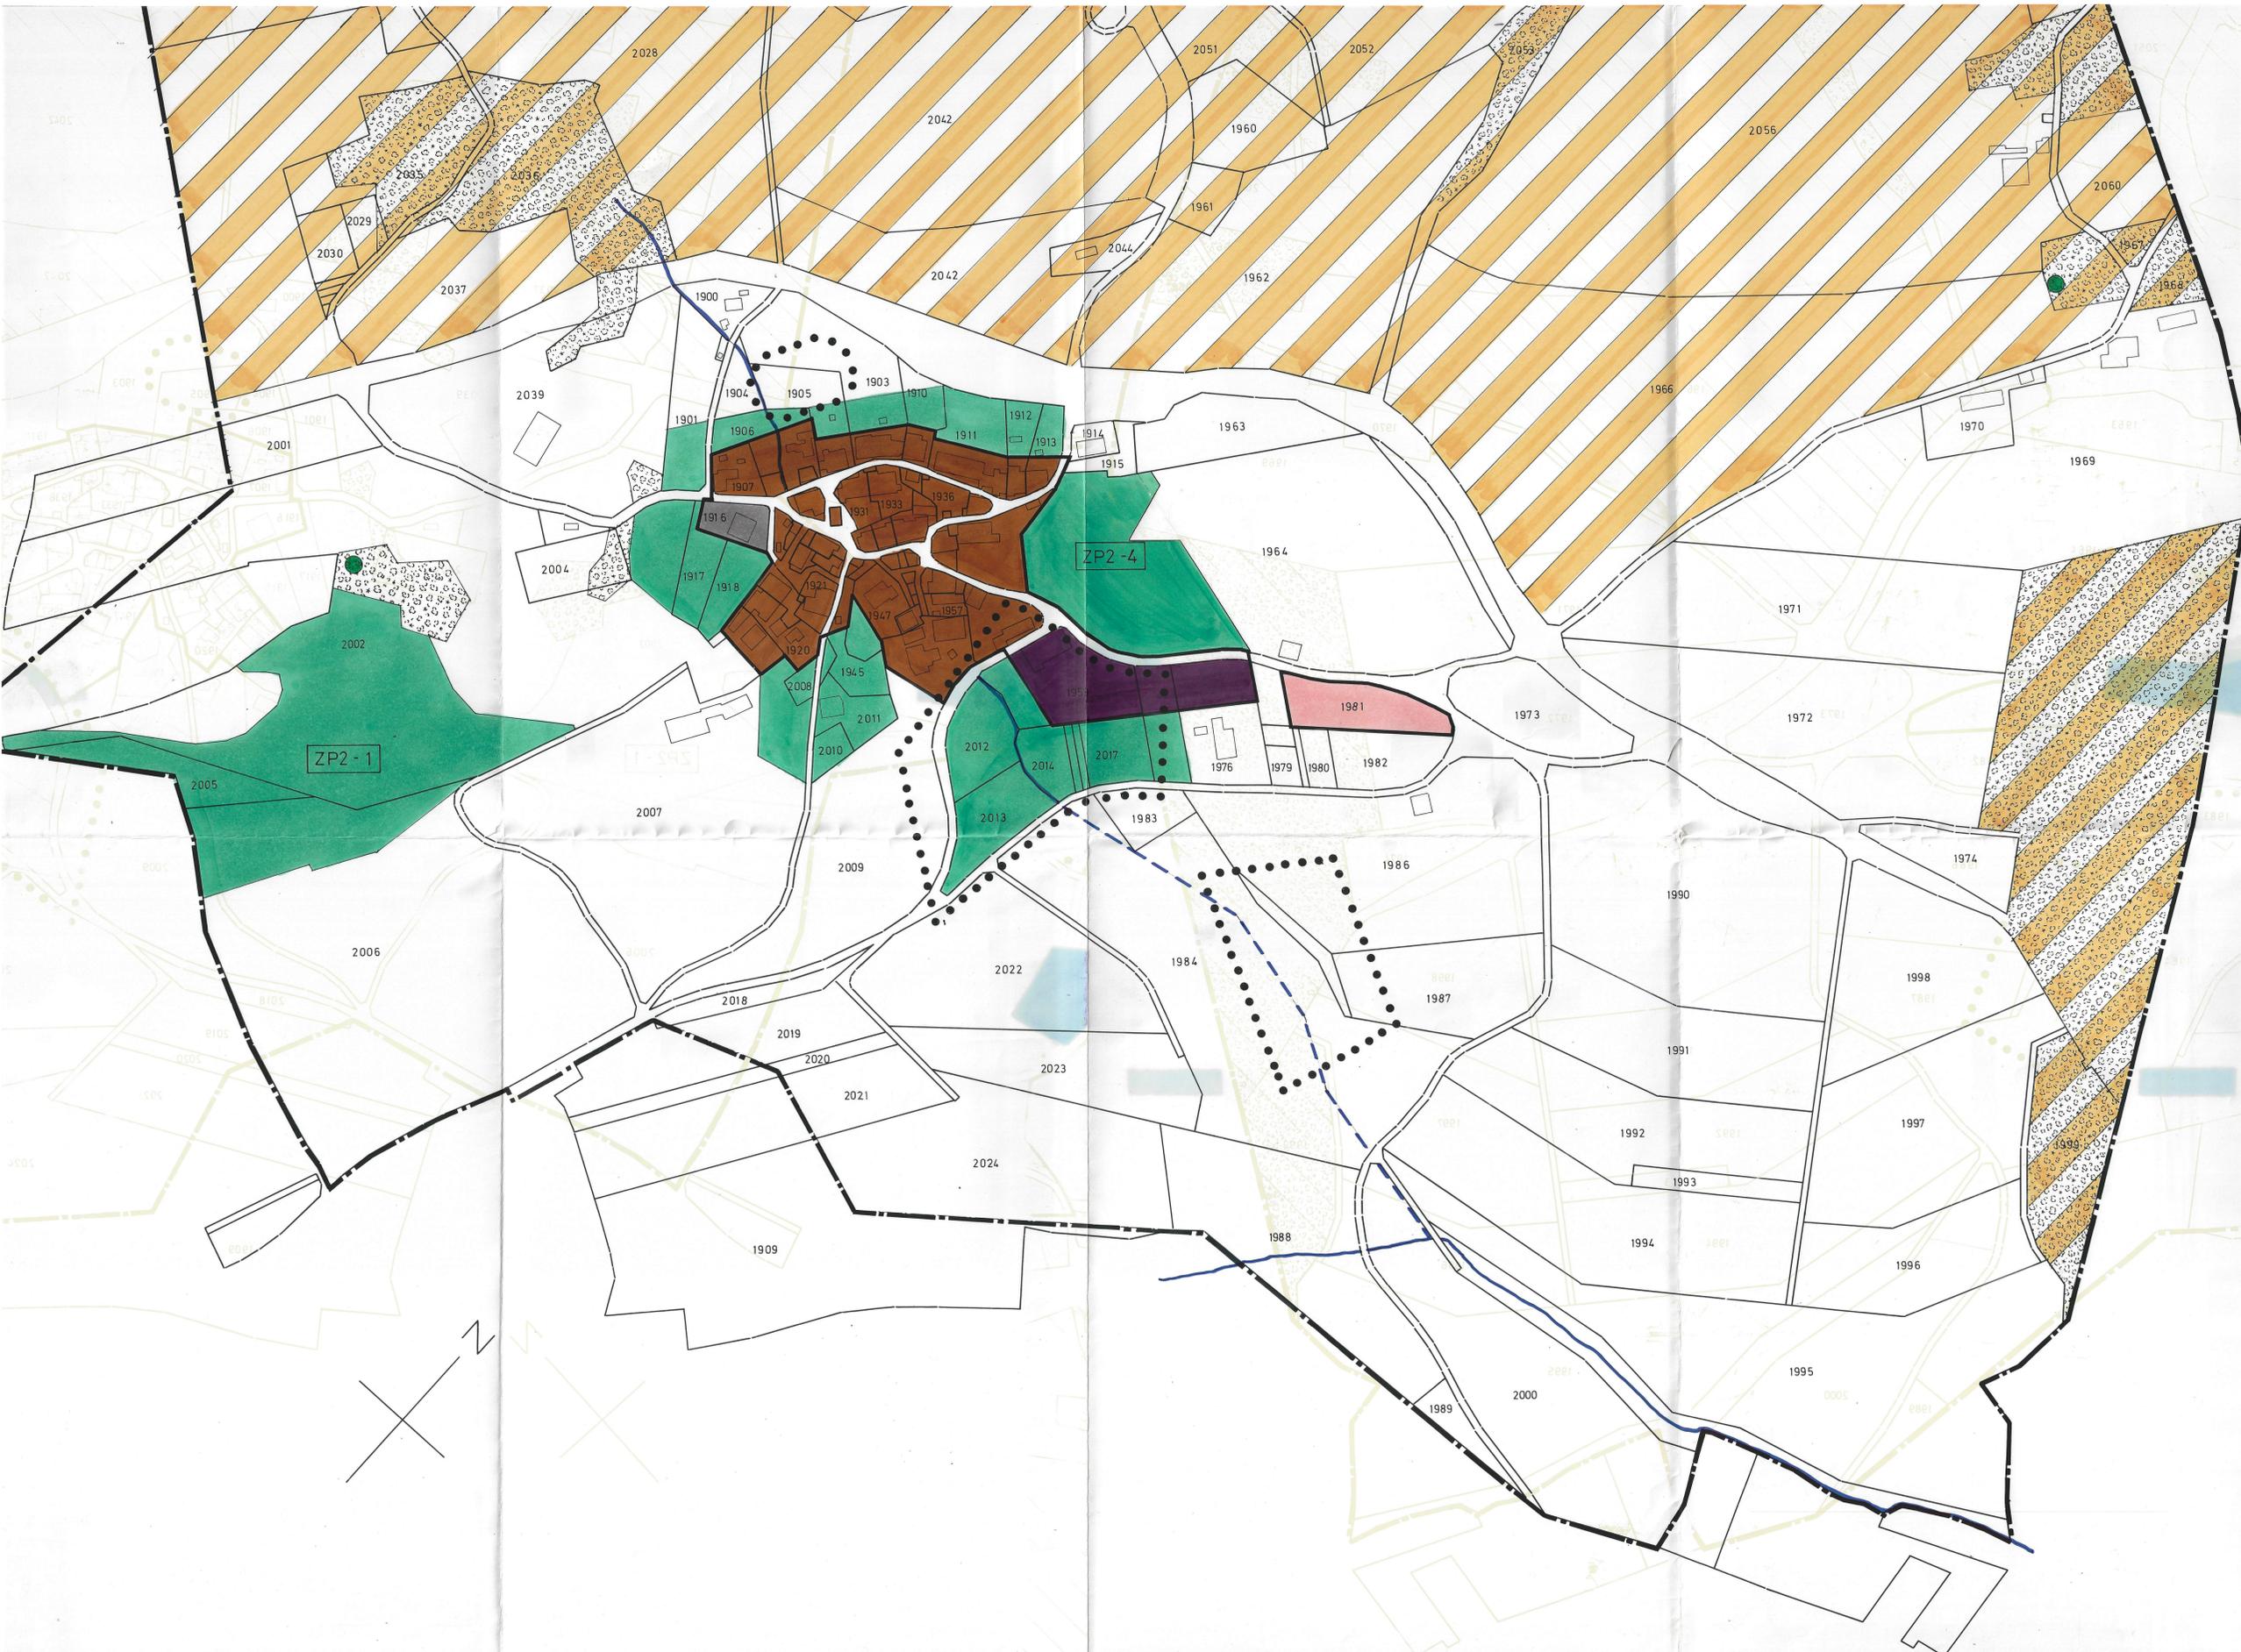
# PLAN D'AMENAGEMENT-1

 
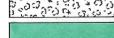
VILLAGE

ECHELLE : 1 / 2.000

N° MON -01

<p>1 AUTEUR DU PLAN :  <b>J. F. BOUVIER</b>          Architecte-Urbaniste          Rue de Rugin 4          2034 PESEUX <i>J.F. Bouvier</i></p> <p>Date <u>7 NOVEMBRE 1990</u></p>	<p>2 AU NOM DU CONSEIL COMMUNAL :          Le président <i>am. Rogmond</i> Le secrétaire <i>Stanna</i></p> <p>Date <u>6.12.1990</u></p>
<p>3 Plan approuvé, Neuchâtel, le <u>7 DEC 1990</u>          Le Conseiller d'Etat          chef du département de l'Agriculture  <i>M. M.</i></p>	<p>4 Adopté le <u>20 décembre 1990</u>          Au nom du Conseil général          Le président <i>Stanna</i> Le secrétaire <i>R. W. W.</i></p>
<p>5 Mis à l'enquête publique          du <u>15 FEV. 1991</u> au <u>15 MARS 1991</u>          Au nom du Conseil communal          Le président <i>am. Rogmond</i> Le secrétaire <i>Stanna</i></p>	<p>6 Sanctionné par arrêté de ce jour          Neuchâtel, le <u>27 AVR 1992</u>          Au nom du Conseil d'Etat          Le président <i>Stanna</i> Le chancelier <i>Stanna</i></p> 



-  ZONE D'AFFECTATION CANTONALE
-  ZONE DE CRETES ET FORETS
- ZONES D'AFFECTATION COMMUNALES**
-  ZONE D'ANCIENNE LOCALITE
-  ZONE RESIDENTIELLE
-  ZONE ARTISANALE
-  ZONE D'UTILITE PUBLIQUE
-  ZONE AGRICOLE
-  ZONE FORESTIERE
-  ZONE A PROTEGER 2
-  PERIMETRE DE LOCALITE
- INFORMATIONS INDICATIVES**
-  PERIMETRE DES SITES ARCHEOLOGIQUES
-  MONUMENT NATUREL
-  COURS D'EAU
-  LIMITE COMMUNALE