


COMMUNE DE LA GRANDE - BÉROCHE

EXTENSION DU RESEAU DE DÉFENSE INCENDIE

CHEMIN DES PLANTÉES A GORSIER - AVANT-PROJET


DSI - INGÉNIEURS CIVILS - 31.10.2018

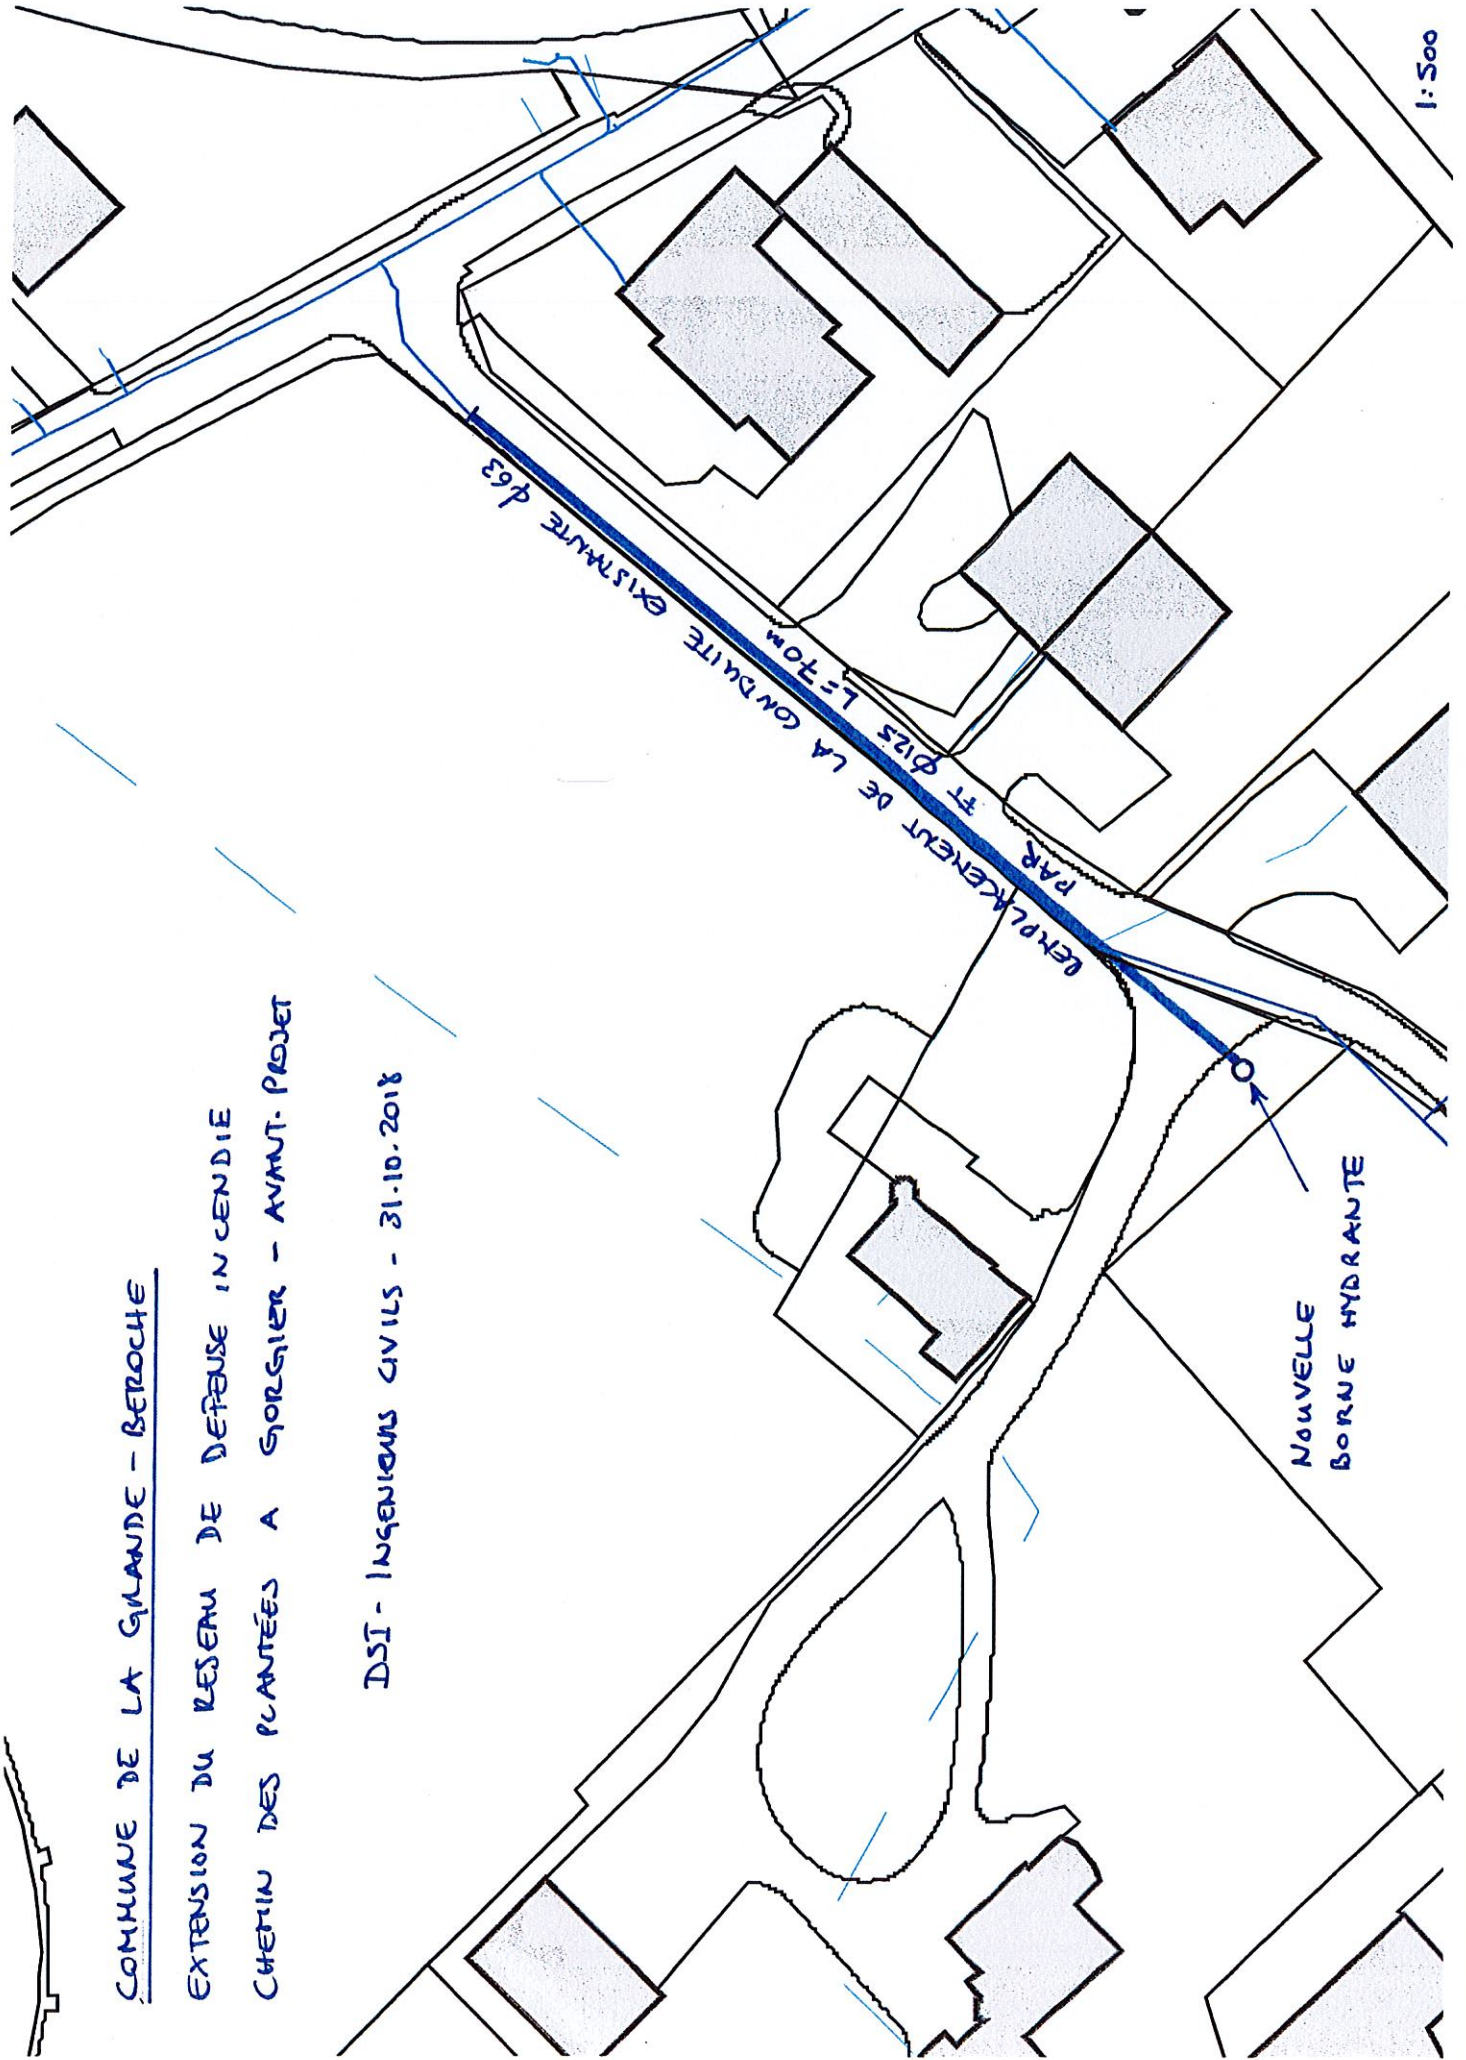


1:500



COMMUNE DE LA GRANDE BEROCHE  
AVANT - PROJET BOULODROME  
EXTENSION DU RESEAU DE DEFENSE INCENDIE

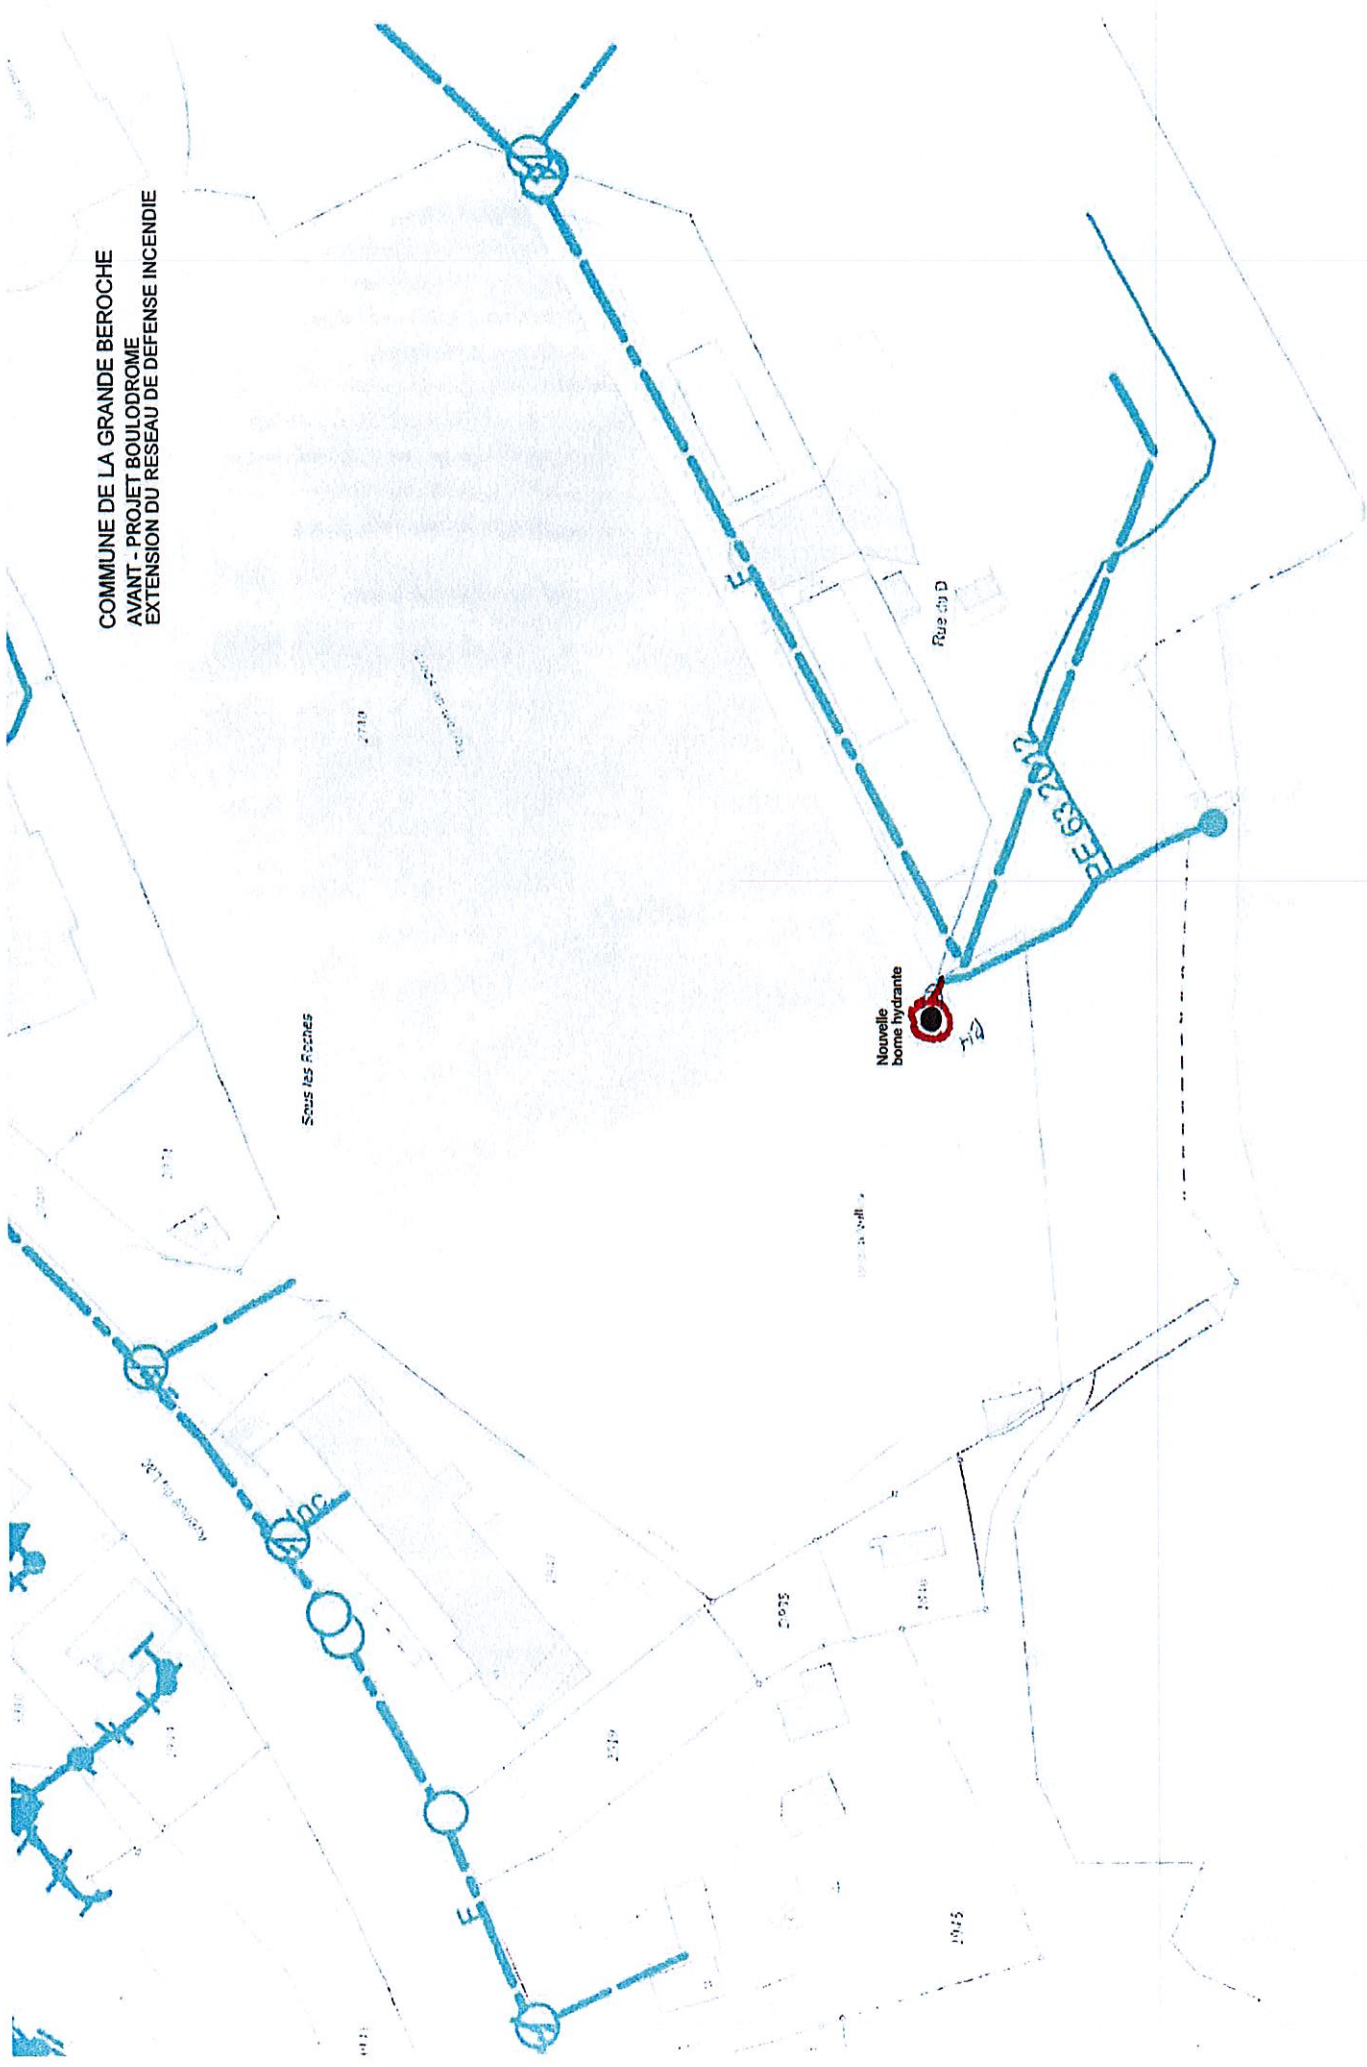

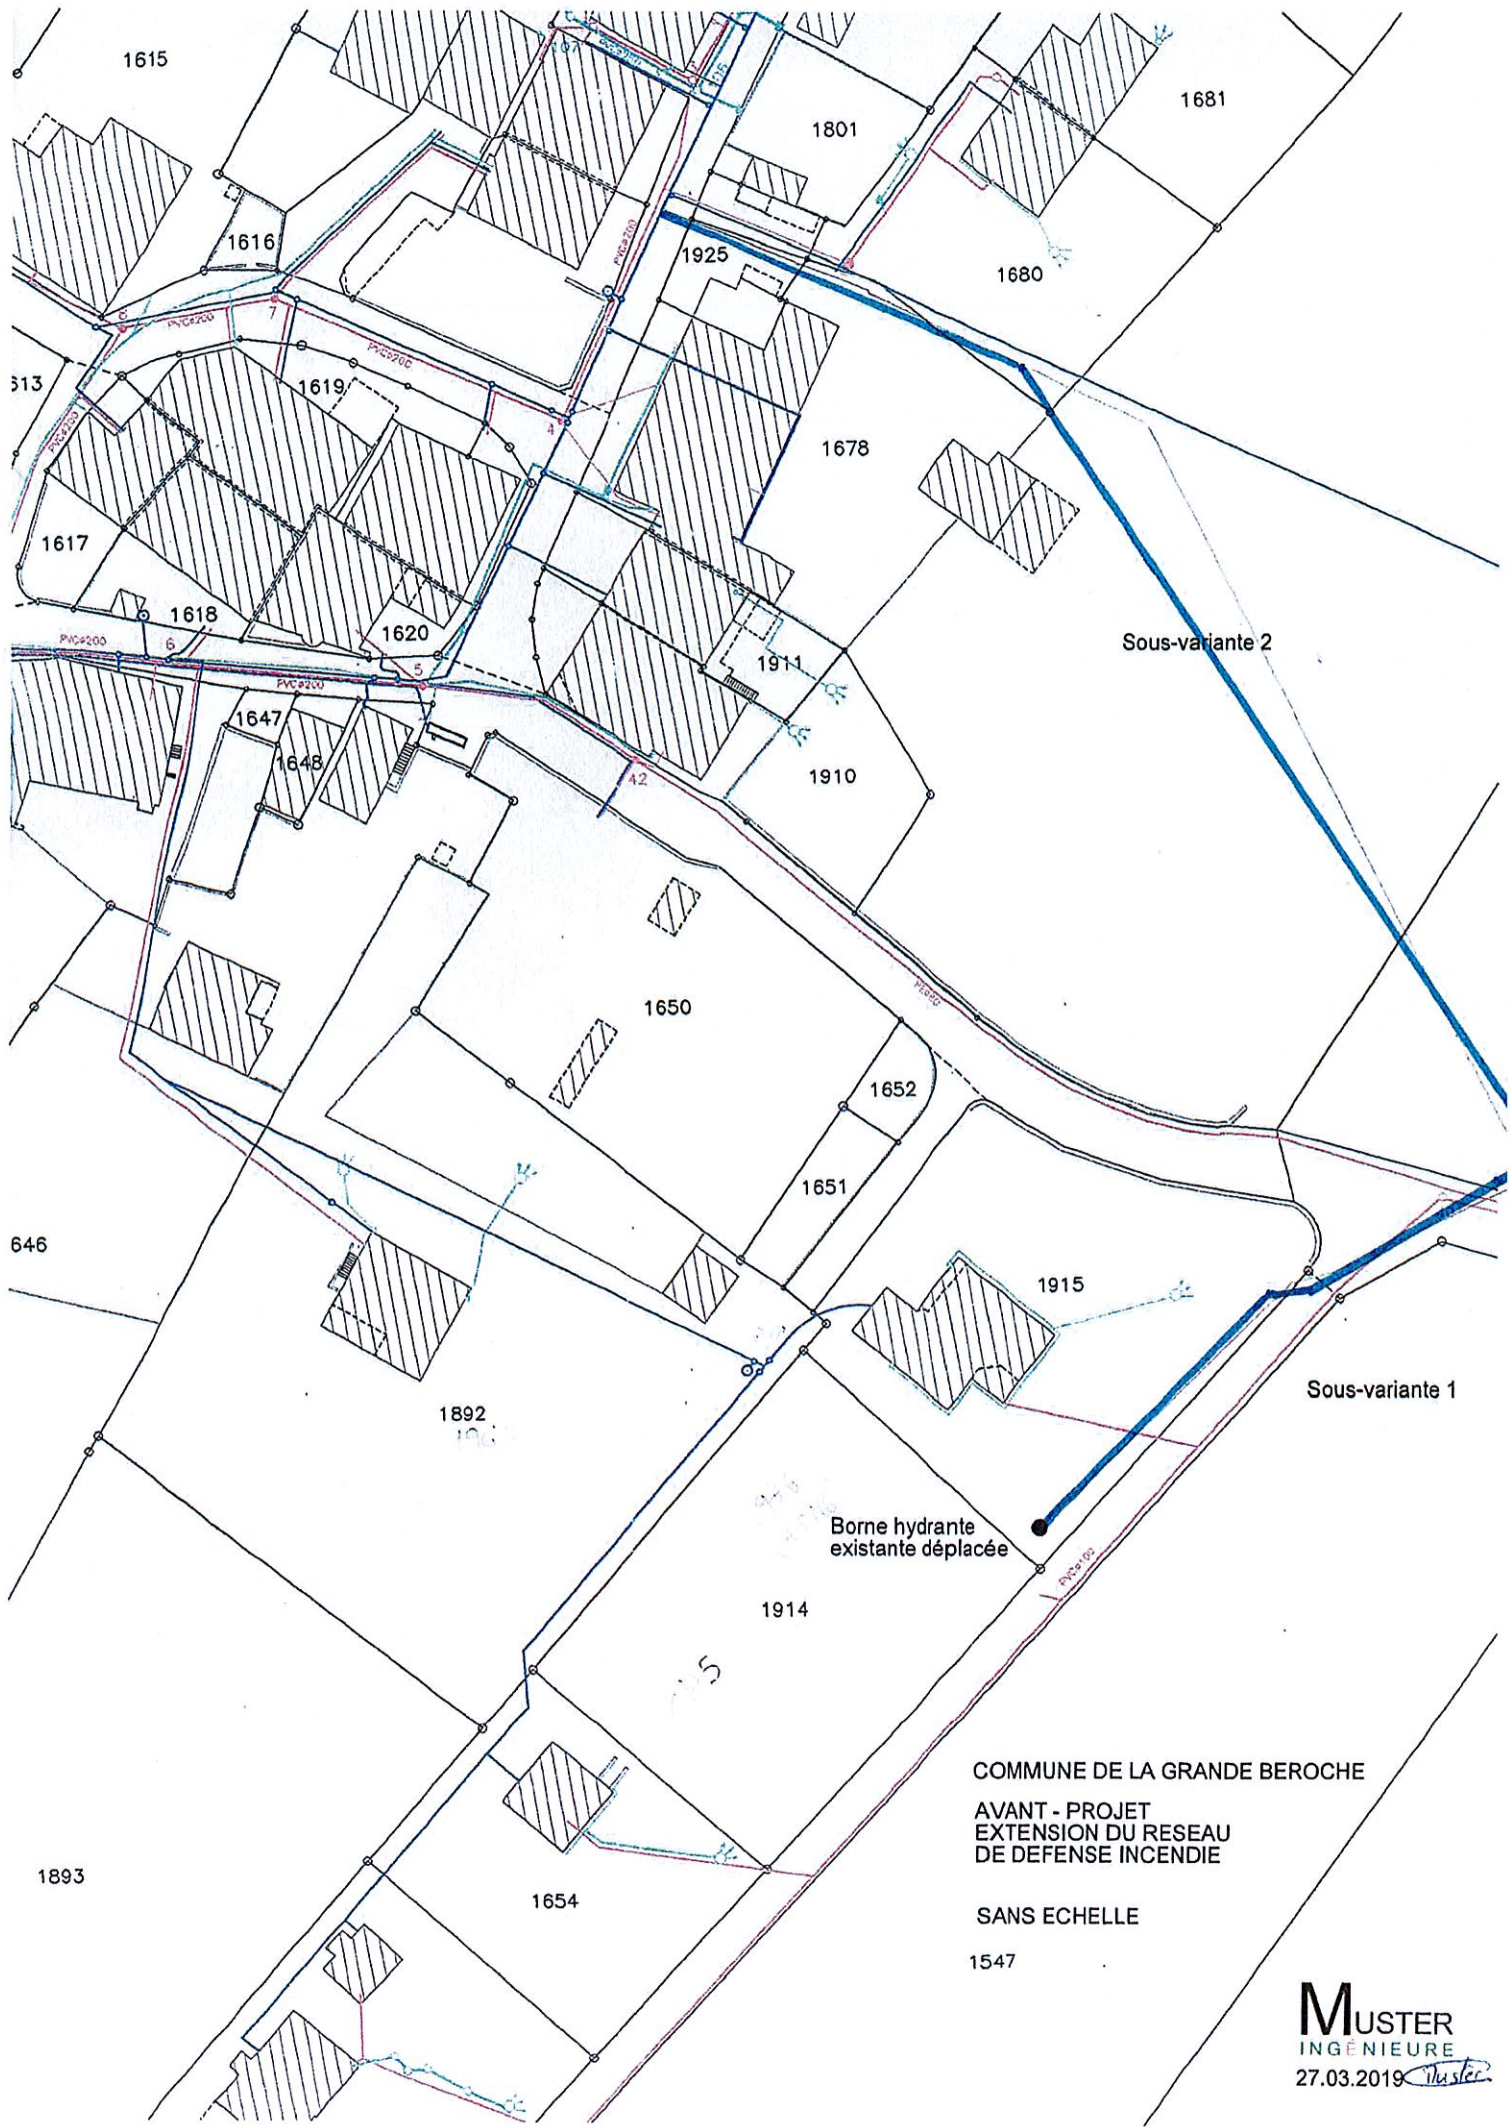

COMMUNE DE LA GRANDE BEROCHE  
 AVANT - PROJET  
 EXTENSION DU RESEAU  
 DE DEFENSE INCENDIE

SANS ECHELLE  
 1547


COMMUNE DE LA GRANDE BEROCHE

AVANT - PROJET  
EXTENSION DU RESEAU  
DE DEFENSE INCENDIE

Sous-variante 2

1690

5079

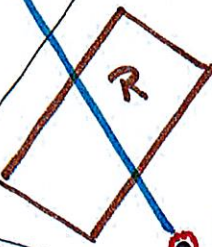

Nouvelle  
borne hydrante

Sous-variante 1

1979



Légende:

Eau potable		Hydrant	
Eau des fontaines		Vanne	
Eaux usées		Chenau	
Eau pluviales		Grille	
		Puits perdu	

SANS ECHELLE

**MUSTER**  
INGENIEURE  
27.03.2019 *Muster*

Date: 7 Mai 1998	<p>Commune de Fresens</p> <p>Réseaux d'eau + fontaines</p> <p>Réseau d'eau usé</p> <p>Réseau d'eau pluviale</p>
Dessinateur: RDM	
Contrôlé: P.S.	
Echelle:	