


Etabli le	28.01.22	Indice A	Indice B	Indice C
Date	28.01.22			
Dess.	MG			
Contr.	AF			

Echelle(s)	1:25'000	Date	28.01.2022
Plan N°	30901.000-00	Format	A3

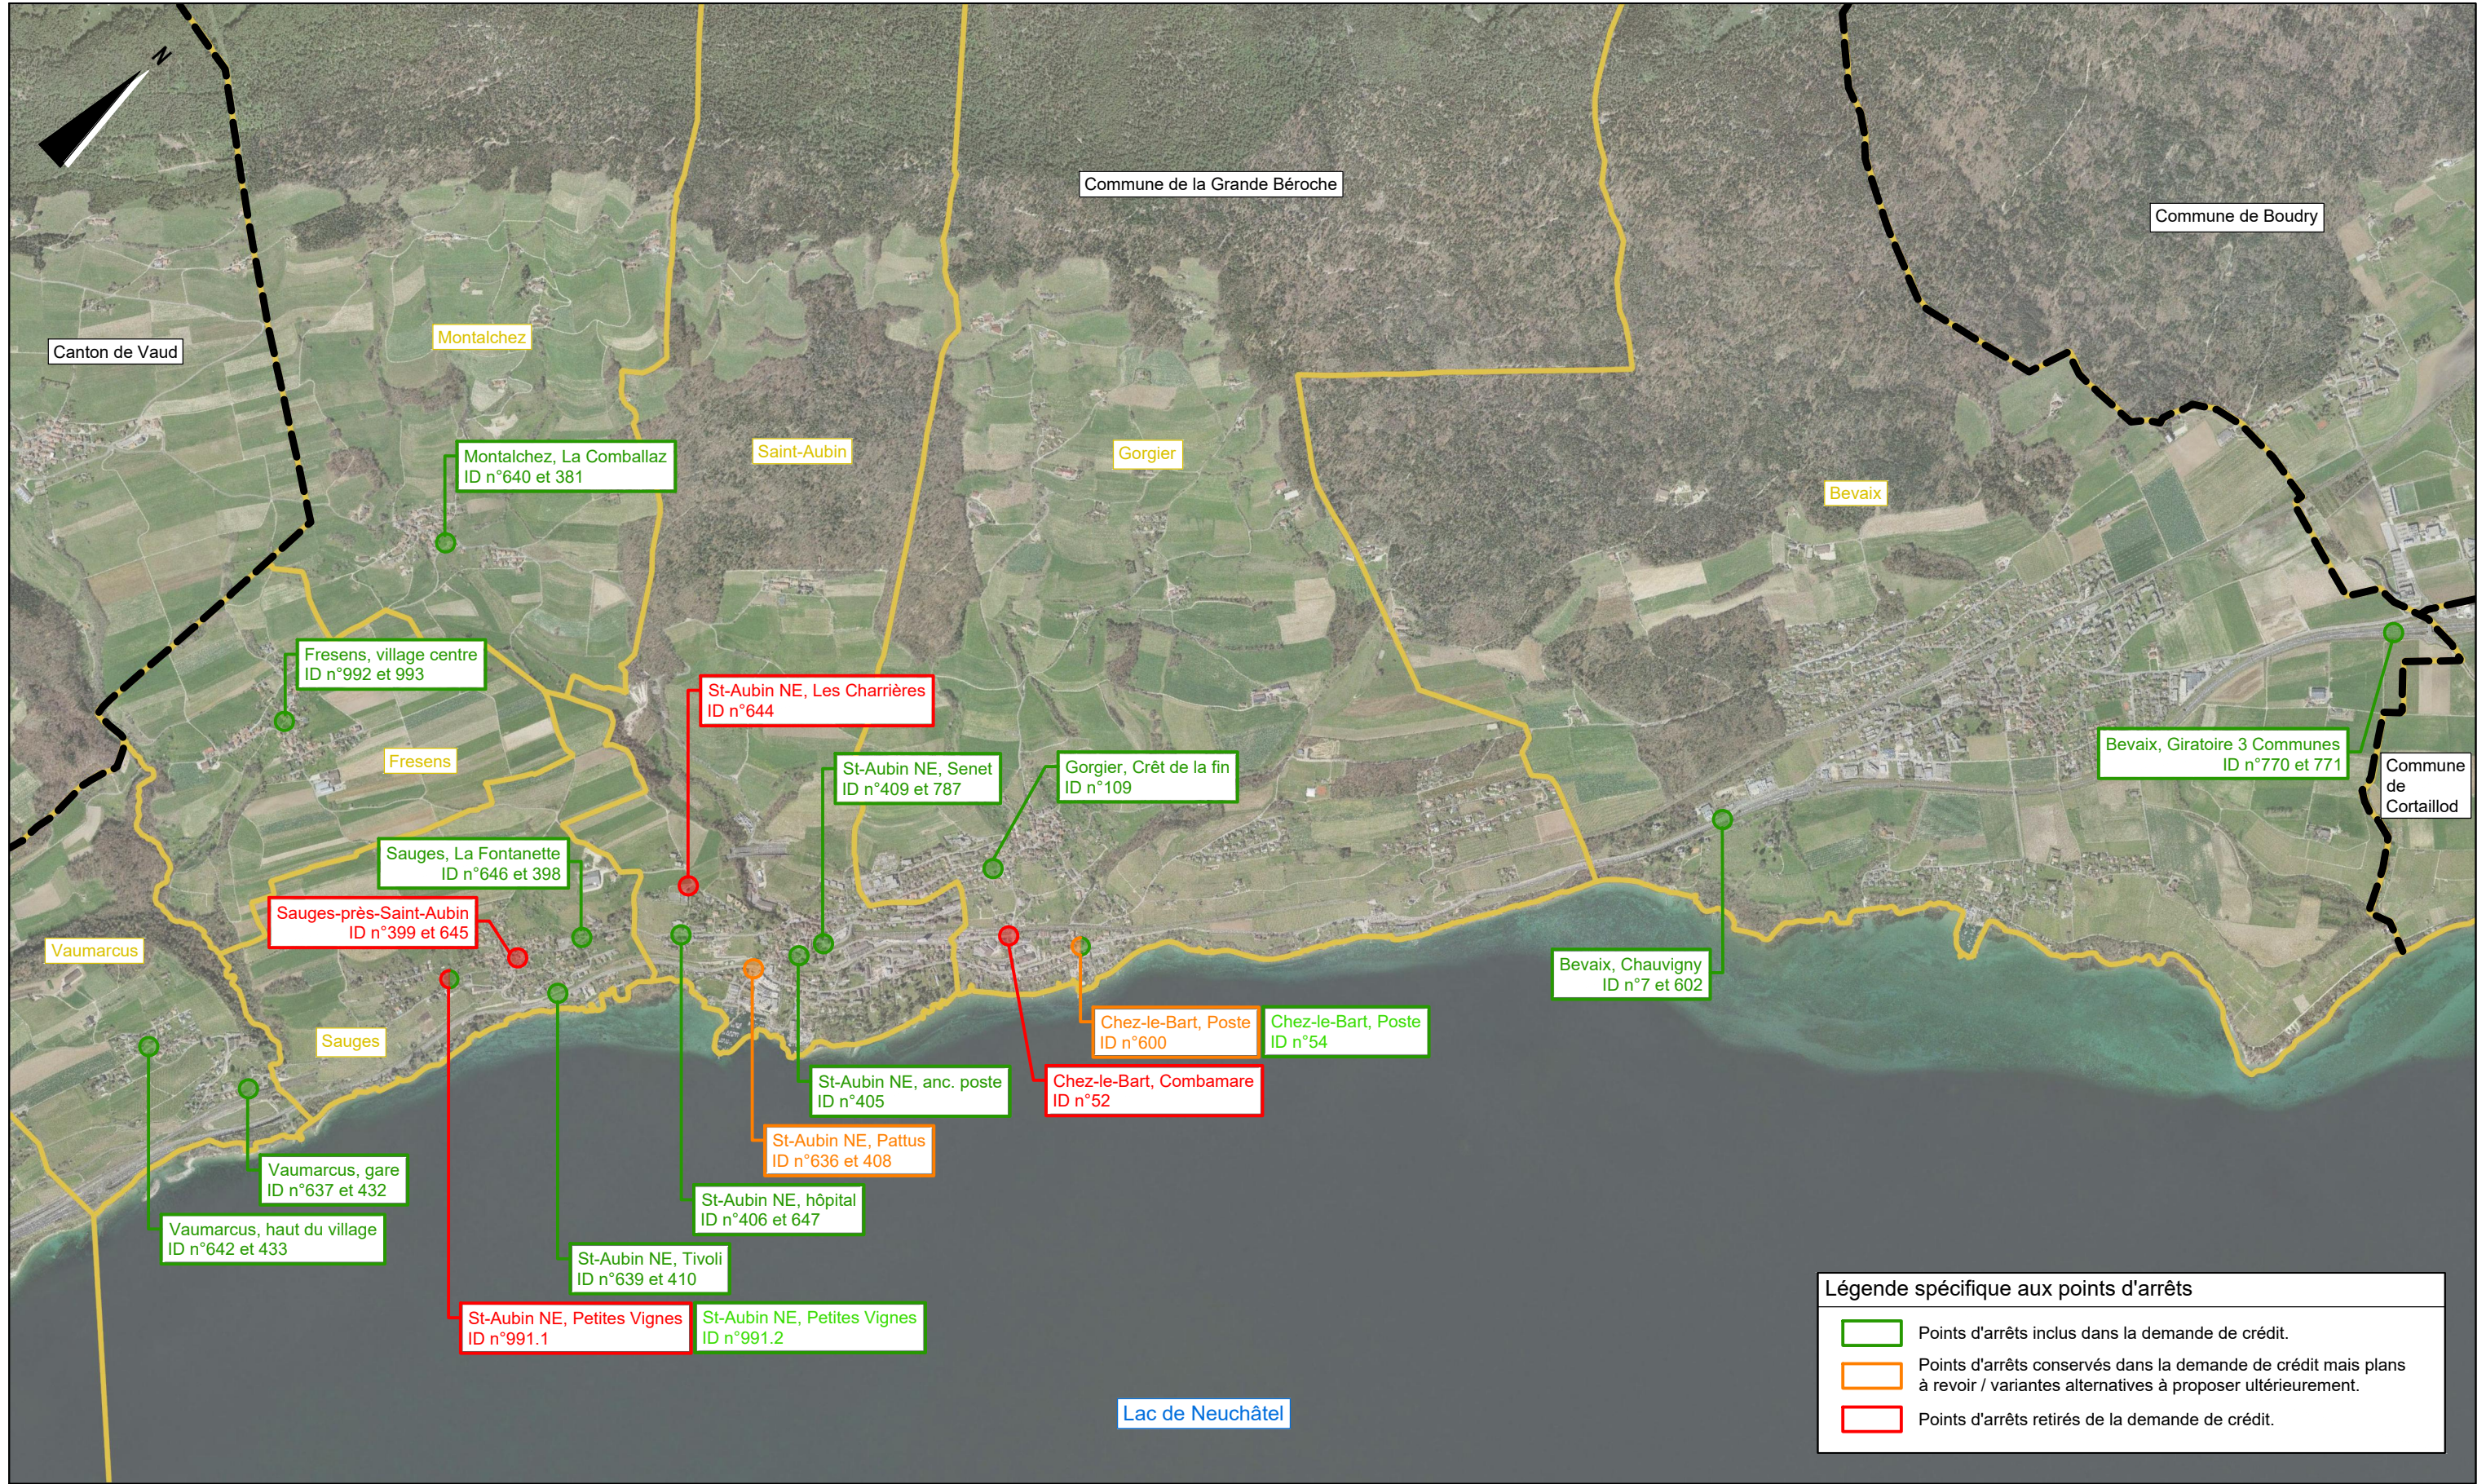

Légende spécifique aux points d'arrêts

- Points d'arrêts inclus dans la demande de crédit.
- Points d'arrêts conservés dans la demande de crédit mais plans à revoir / variantes alternatives à proposer ultérieurement.
- Points d'arrêts retirés de la demande de crédit.

Légende

- Limite communale de la Grande Béroche
- Limites des différentes localités
- Emplacement des arrêts de bus