


Situation 1/1000

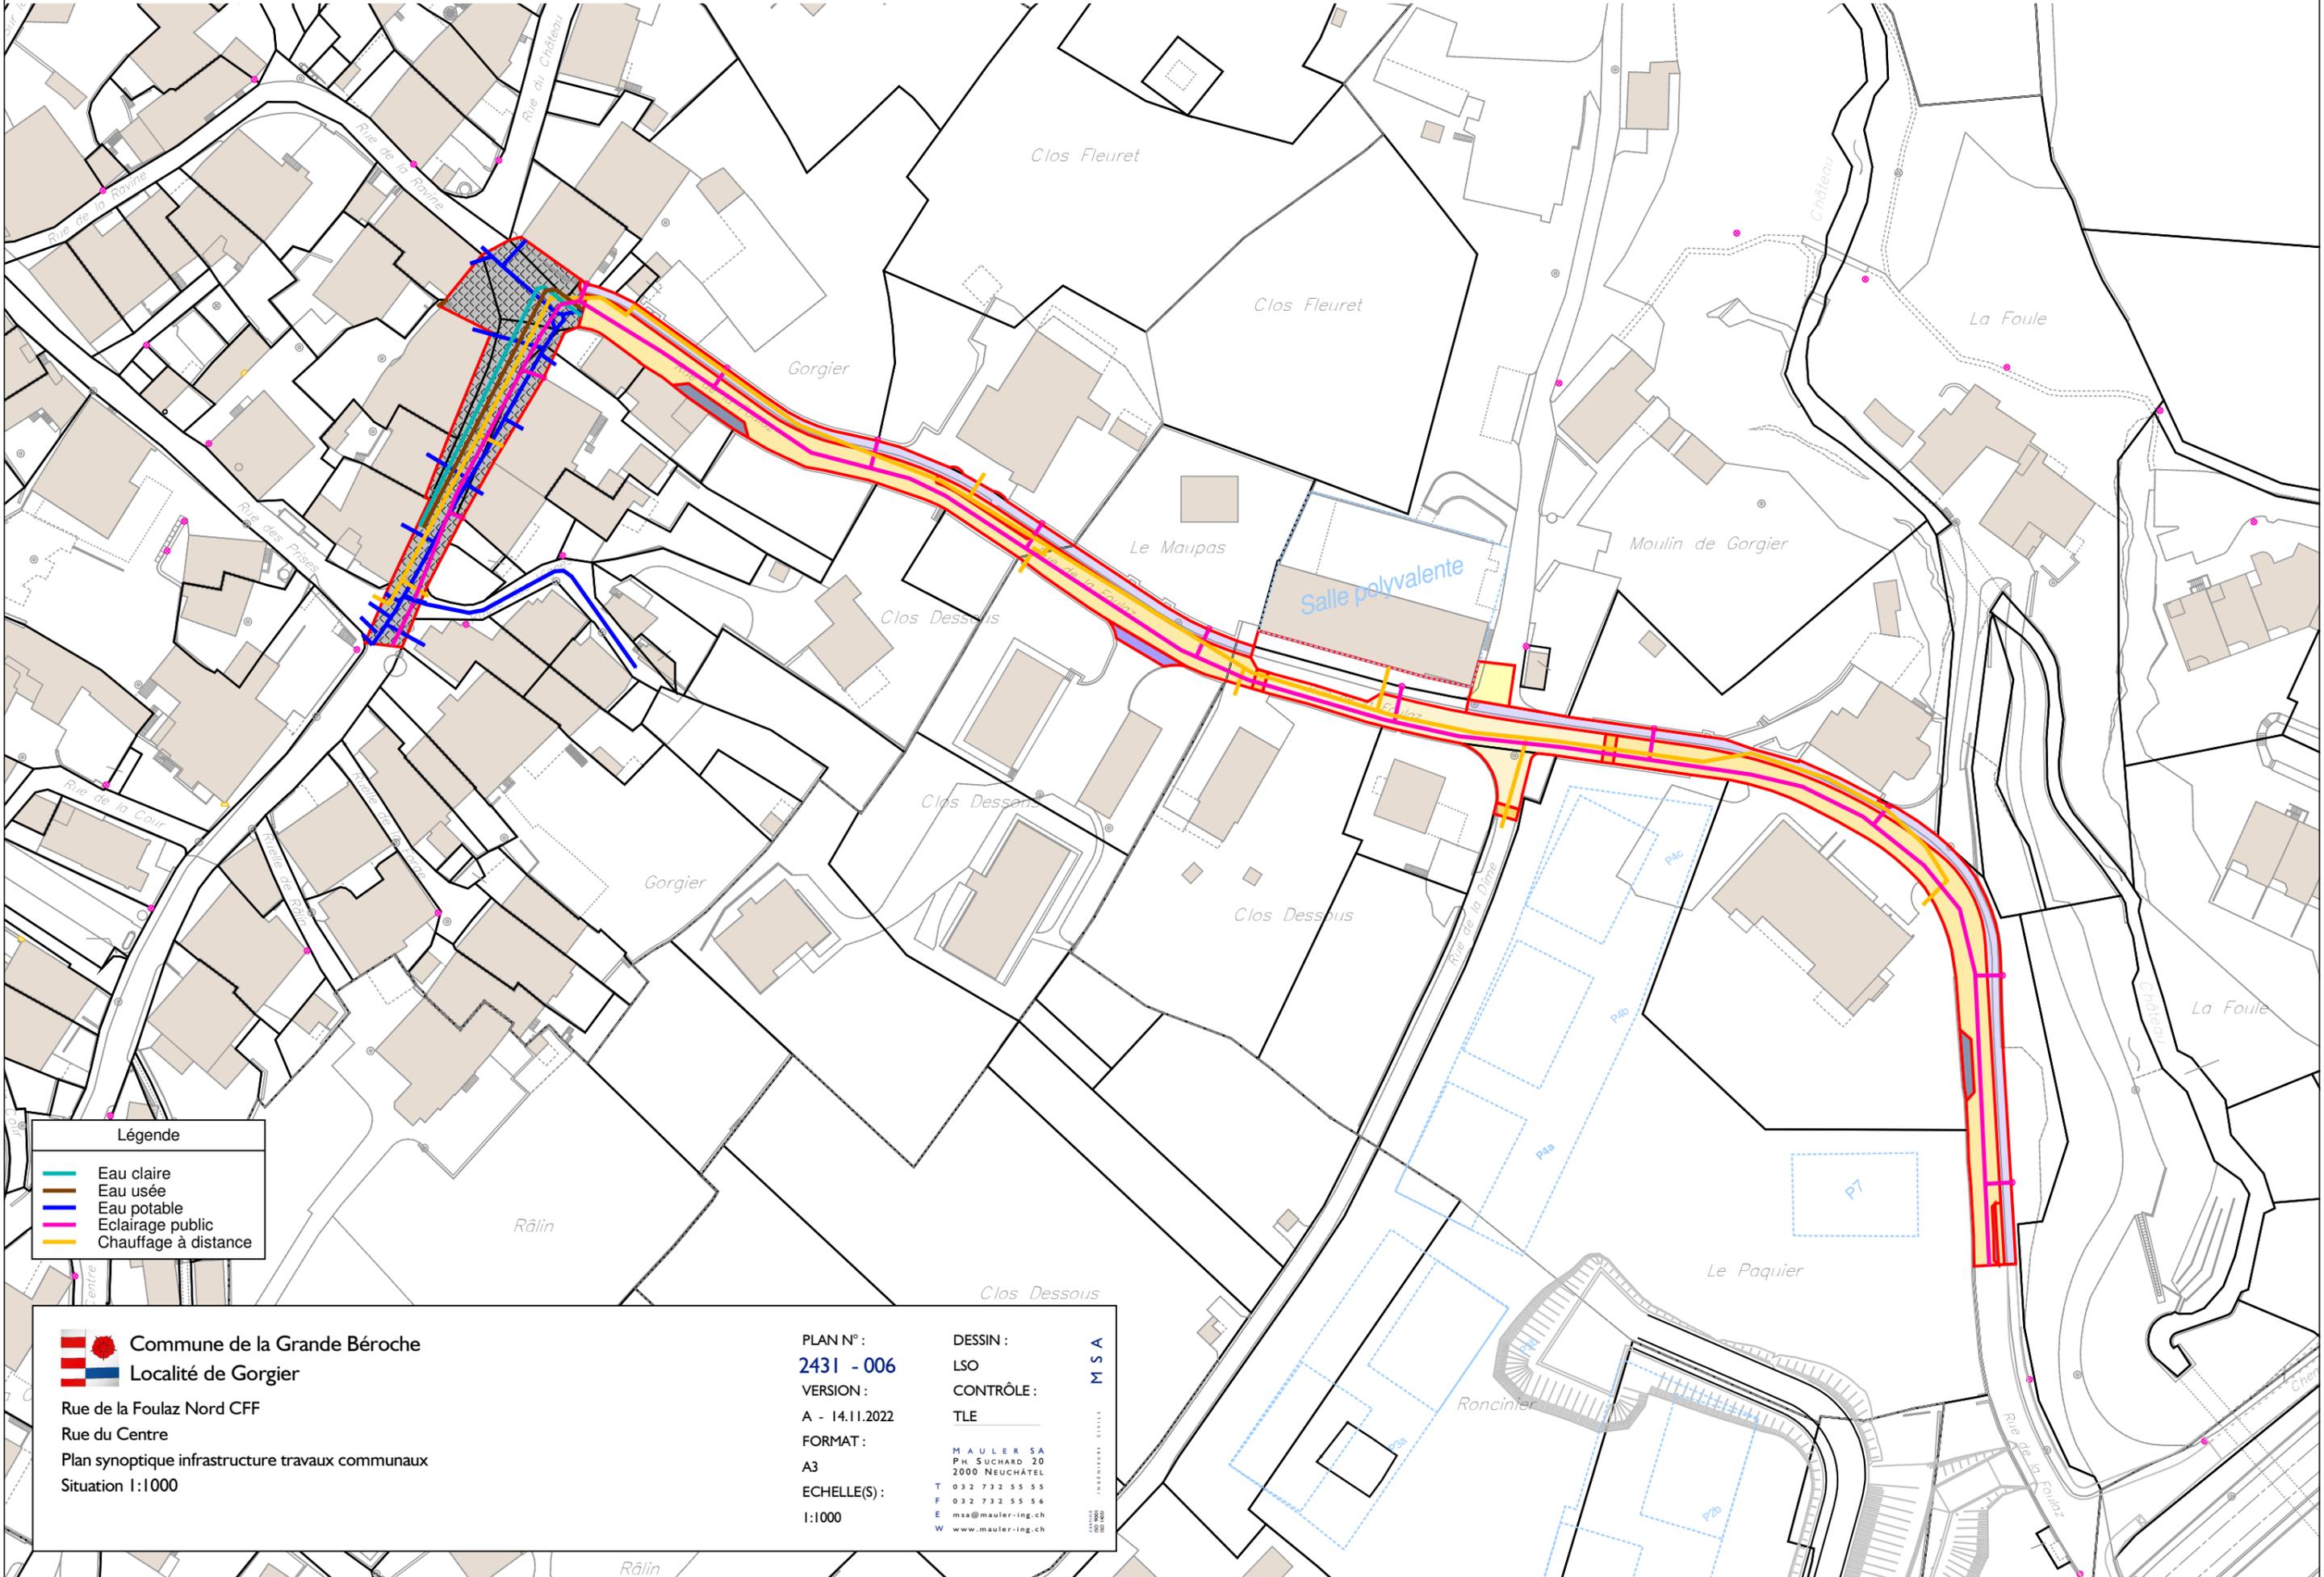

Légende

- Eau claire
- Eau usée
- Eau potable
- Eclairage public
- Chauffage à distance

Commune de la Grande Béroche
Localité de Gorgier
 Rue de la Foulaz Nord CFF
 Rue du Centre
 Plan synoptique infrastructure travaux communaux
 Situation 1:1000

PLAN N°:	DESSIN :
2431 - 006	LSO
VERSION :	CONTRÔLE :
A - 14.11.2022	TLE
FORMAT :	
A3	
ECHELLE(S) :	
1:1000	

MSA
MAULIER SA
 PH. SUCHARD 20
 2000 NEUCHÂTEL
 T 032 732 55 55
 F 032 732 55 56
 E msa@maulier-ing.ch
 W www.maulier-ing.ch