


Légende réseaux souterrains :

-  eaux usées
-  eaux claires
-  eaux mixtes
-  eau potable - principal
-  eau potable - secondaire

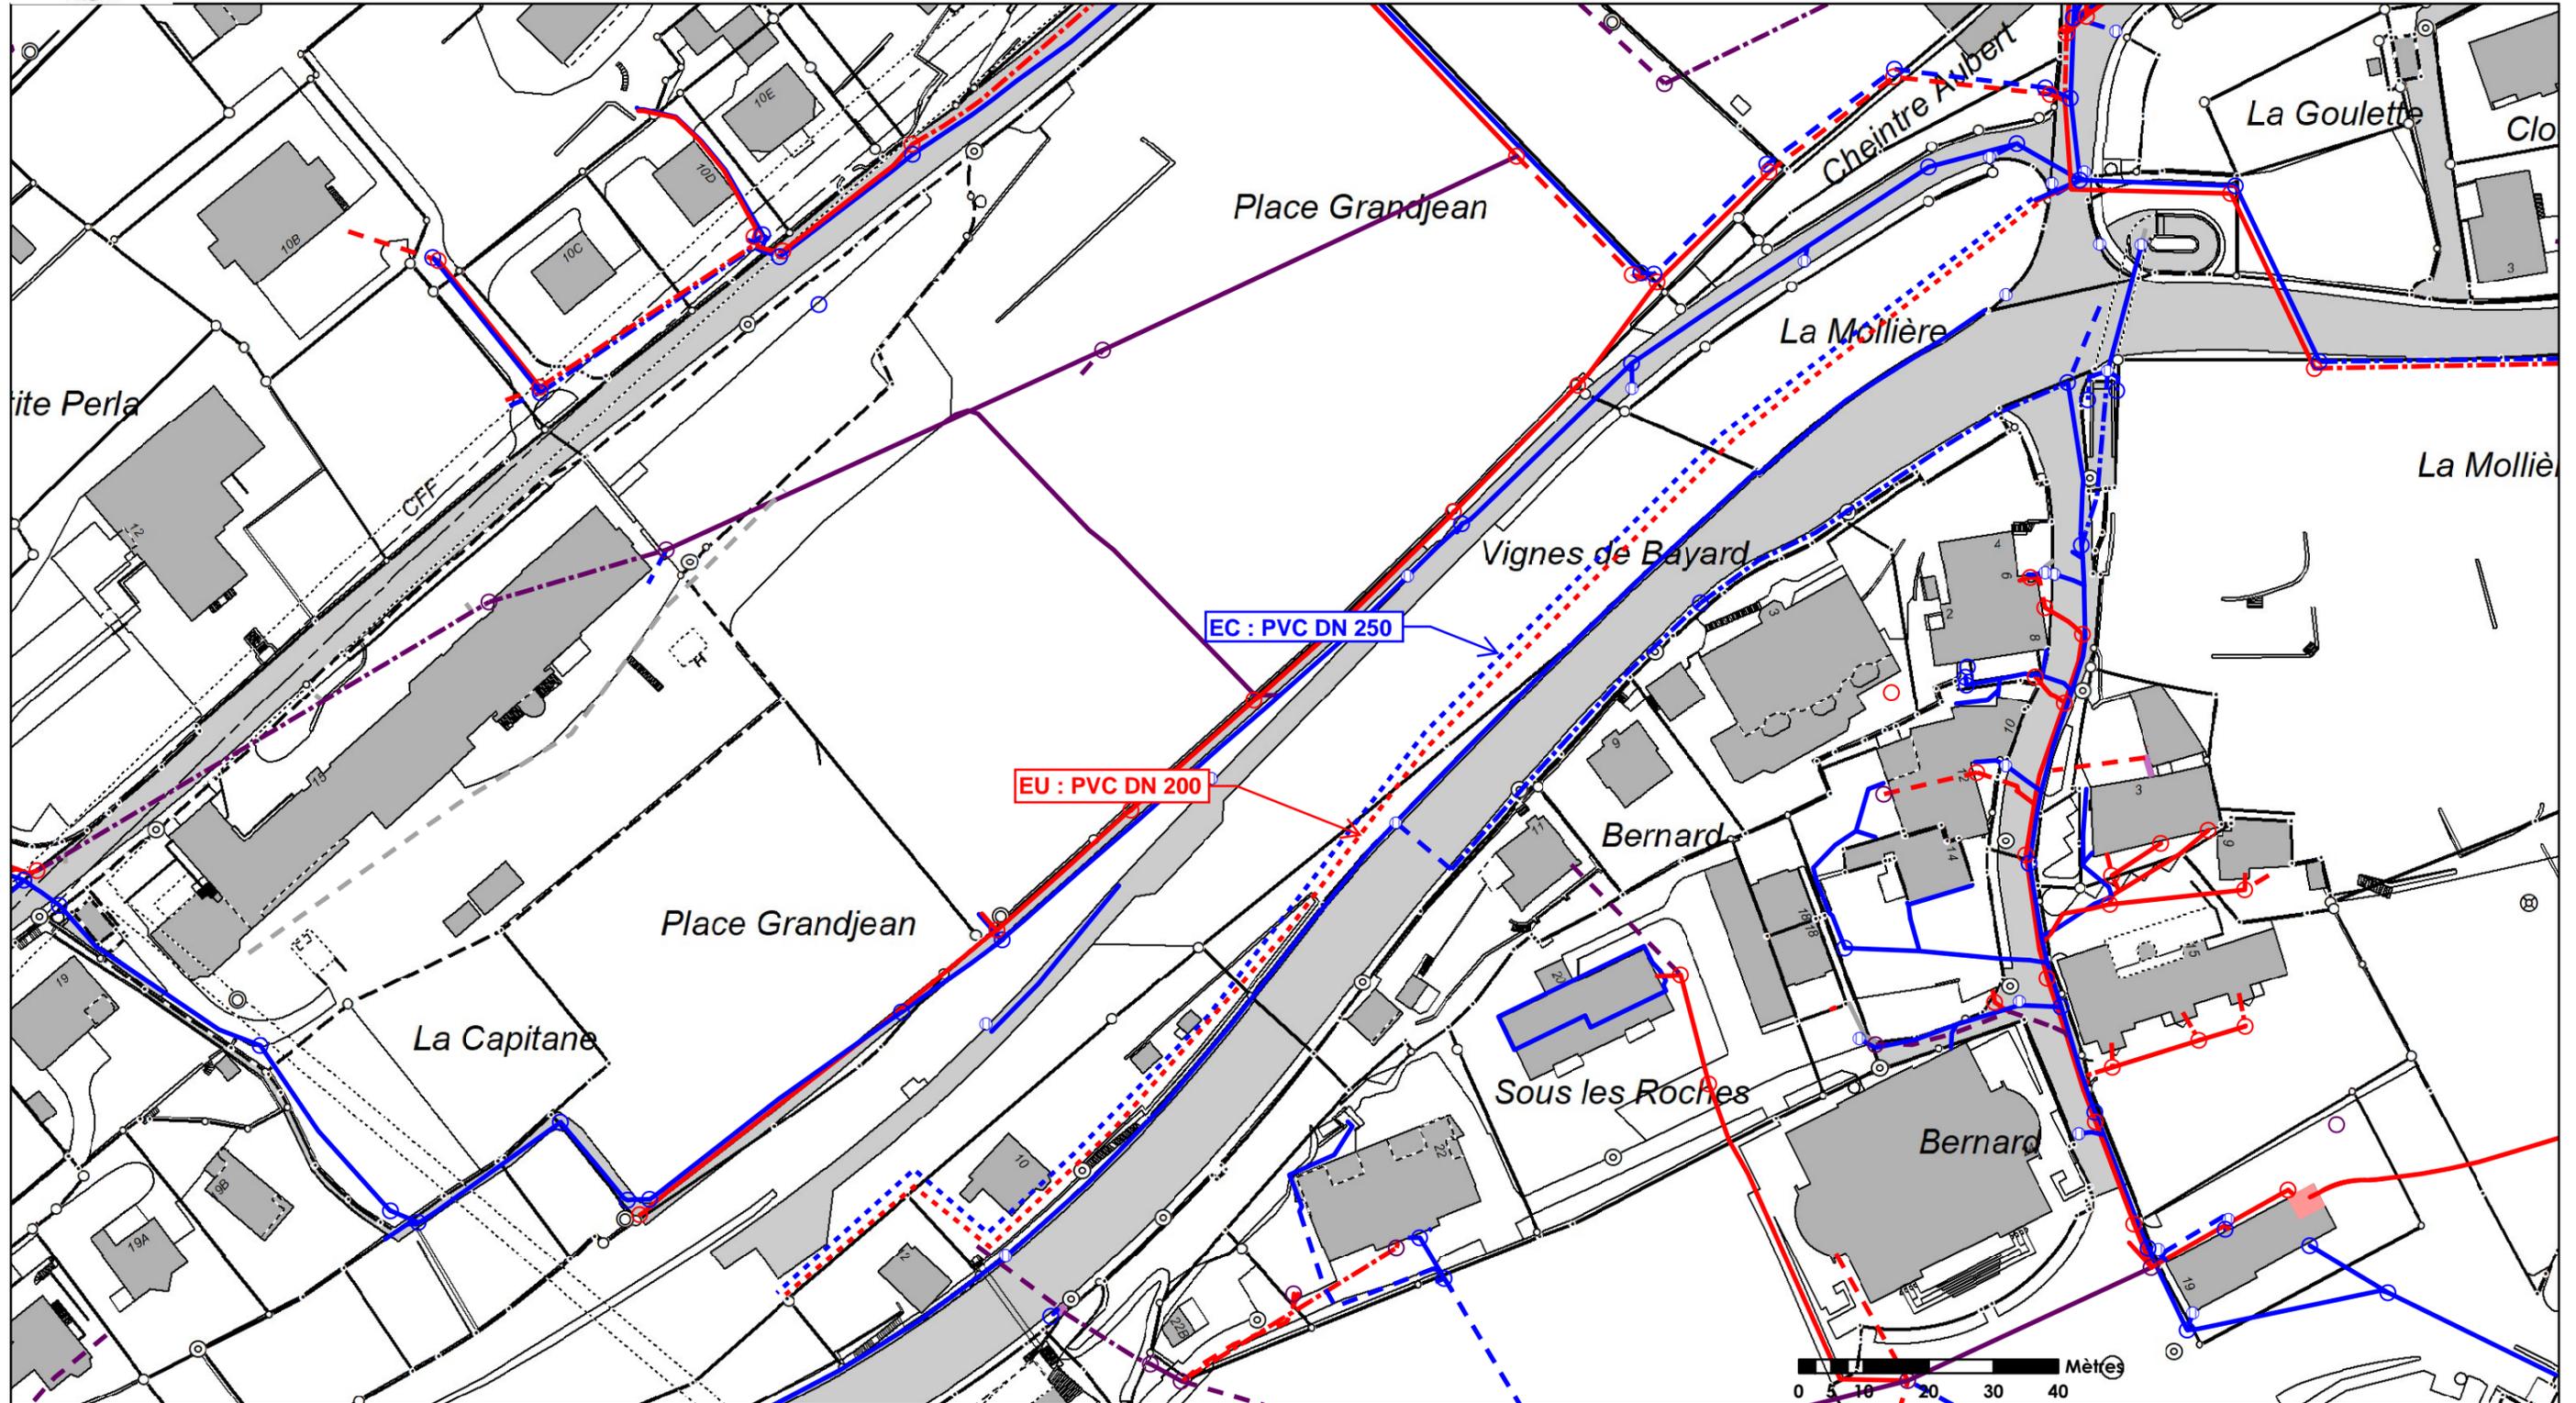

1:1'000



Les plans remis par la commune de Saint-Aubin - Sauges et Géoconseils SA  
sont à titre indicatif et sans engagement de leur part.  
Le tracé des conduites doit être confirmé par des sondages à la main.

Plan établi sur la base de la mensuration officielle