




# Commune de Saint-Aubin - Sauges

Légende réseaux souterrains :

- eaux usées
- eaux claires
- eaux mixtes
- eau potable - principal
- eau potable - secondaire



Date: 24.08.2017

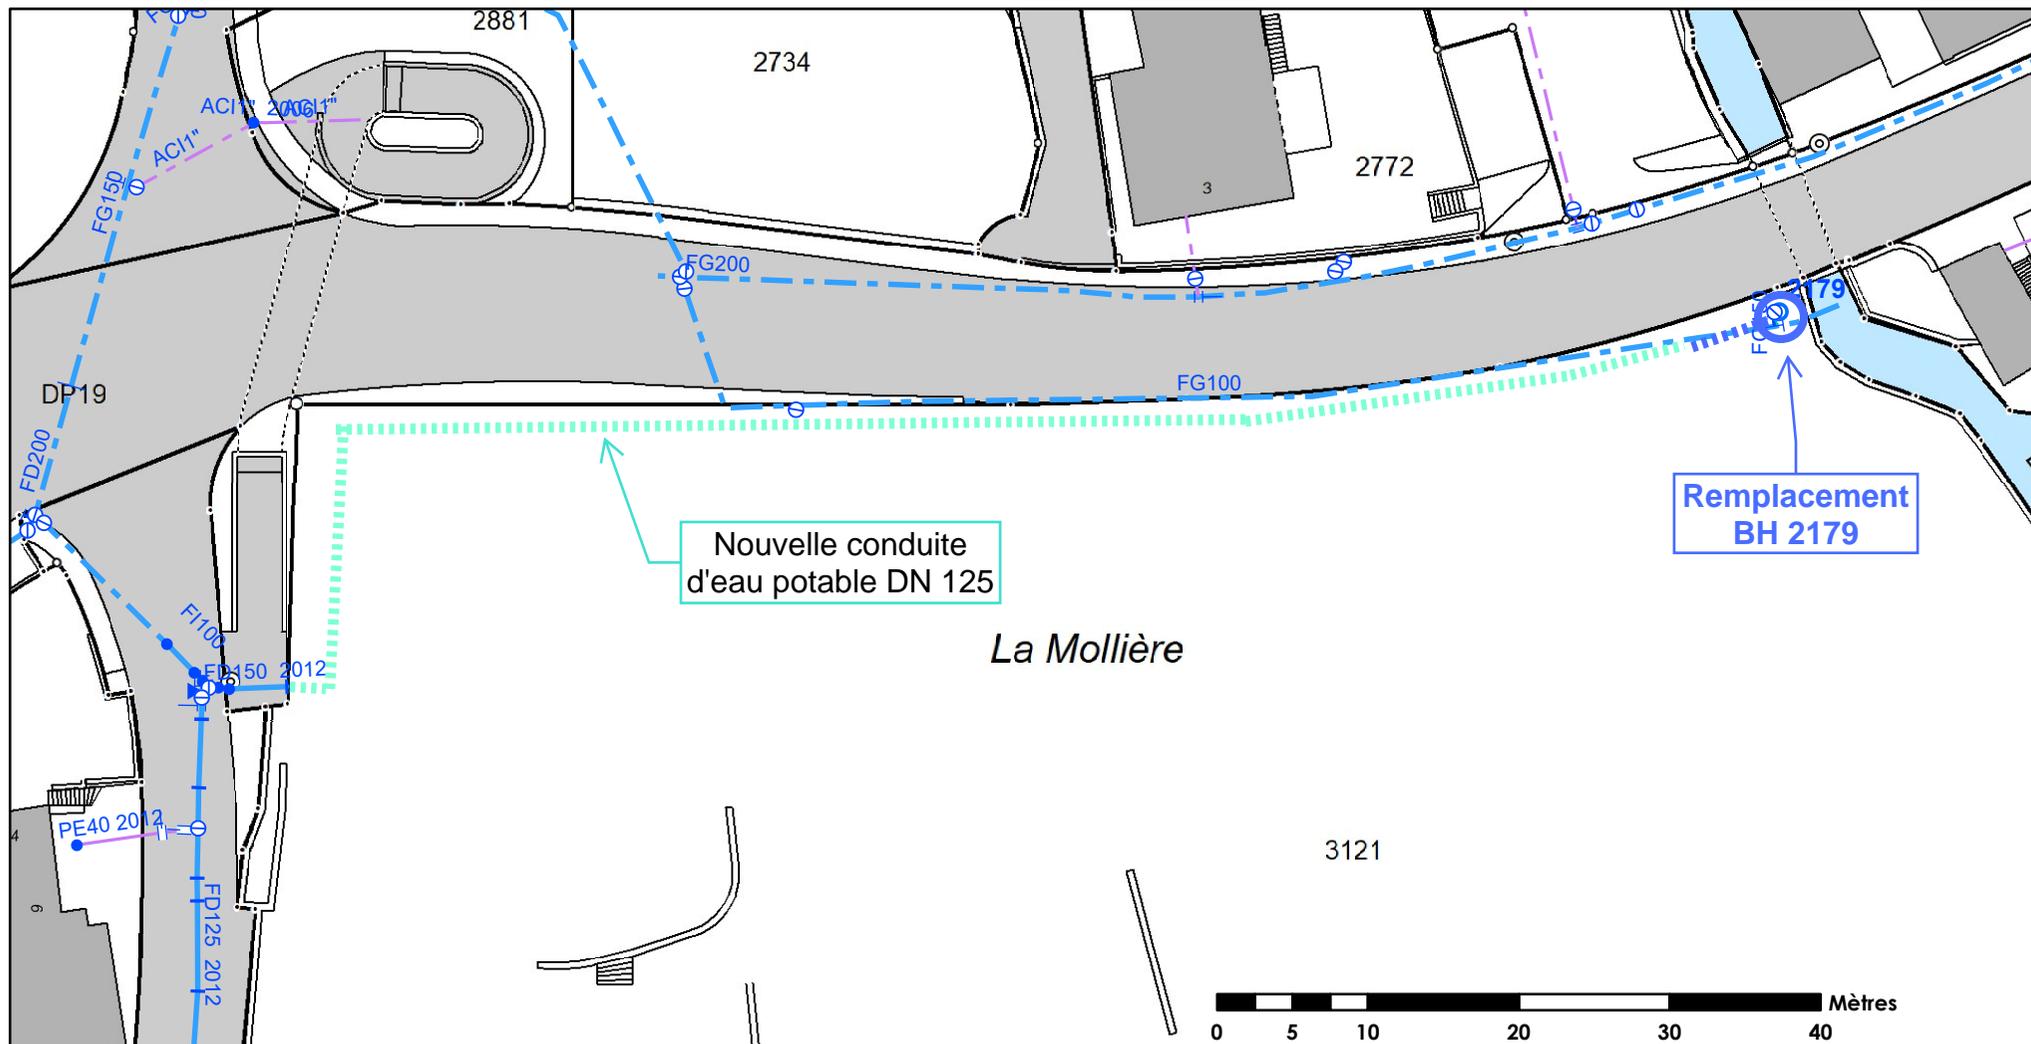

1:500

Les plans remis par la commune de Saint-Aubin - Sauges et Géoconseils SA sont à titre indicatif et sans engagement de leur part. Le tracé des conduites doit être confirmé par des sondages à la main.

Plan établi sur la base de la mensuration officielle