

Descriptif projet
Construction d'une salle polyvalente et de sport à Gorgier

Projet: 1156 - Salle polyvalente et de sport à Gorgier
Maitre d'ouvrage: Com. de la Grande Beroche

Adresse: Rue de la Foulaz - 2023 Gorgier
Parcelle: 5623

Titre plan		Phase du projet	AO
sous-sol			
Echelle	1:50	Dessinateur	SV-BS
Date	22.06.2021	Format	105 x 89.1
Fichier	1156_06_01_04_01_03_05_ao-gen.vwx		
N° Plan	1156_4010_sous-sol_ao-gen		

Indice	Date	Modifications	Des.
A	11.10.21	Axes structure - enveloppe	BS
B	14.10.21	entrée, portes, ateliers	BS
C	05.11.21	rez inférieur, façade est	LD

ARCHITECTE - EXÉCUTION



éo architectes SA
Au Lissin-Ruchonnet 1
CH - 1003 Lussan
T +41 21 321 65 30
www.eo-architectes.ch

INGENIEUR CIVIL



DS - Ingénieurs civils SA
Rue du Collège-Tourment 12a
CH - 2000 Neuchâtel
T +41 32 731 69 70
www.dsi-sa.ch

INGENIEUR ELECTRICIEN




Bart EGN SA
Le Saubourg 19
CH - 2050 Dombasle
T +41 32 853 85 60

INGENIEUR CVSE



IT_Maitre technologies SA
Fin-de-Pratz 22
CH - 2024 St-Aubin-Sauges
T +41 32 486 97 71
www.ittech.ch

GEOMETRE

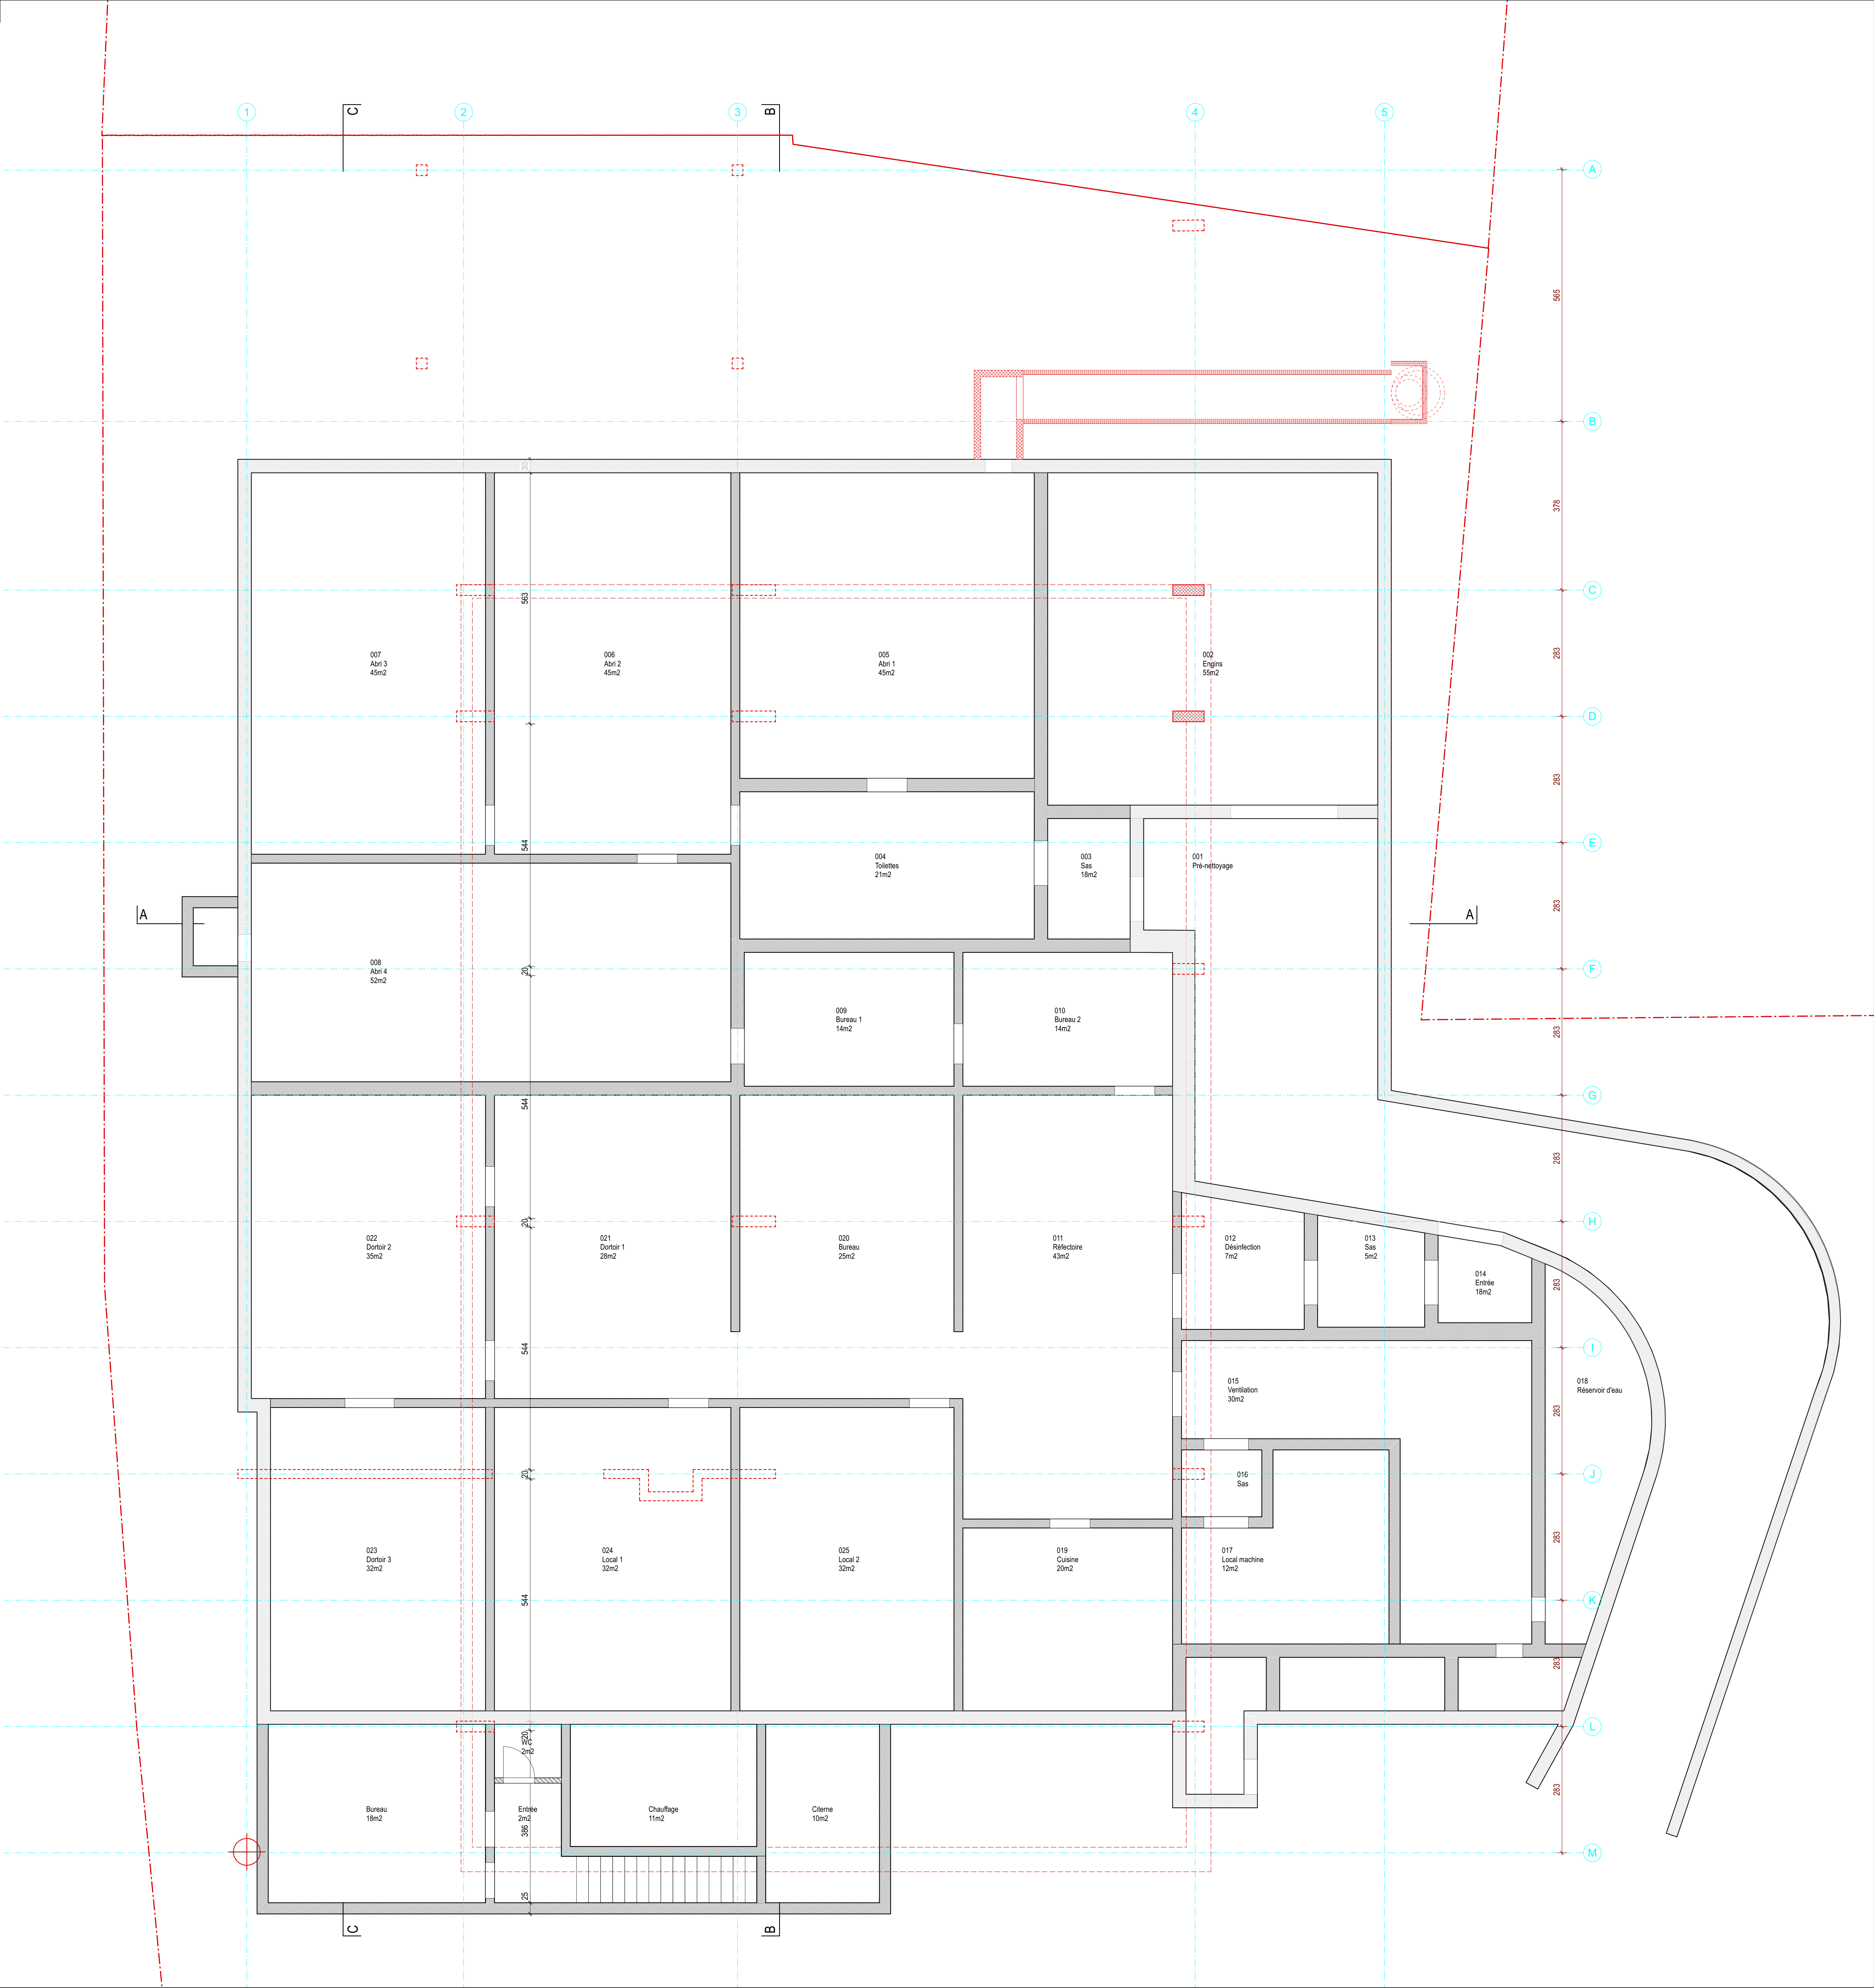

Indice	Date	Modifications	Des.
A	11.10.21	Axes structure - enveloppe	BS
B	14.10.21	entrées, portes, ateliers	BS
C	05.11.21	rez inférieur, façade est	LD

ARCHITECTE - EXÉCUTION




INGENIEUR CIVIL




INGENIEUR ELECTRICIEN



INGENIEUR CVSE

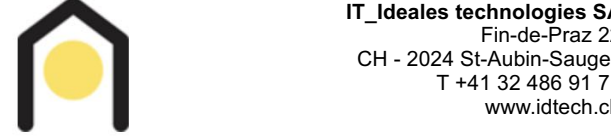

GEOMETRE

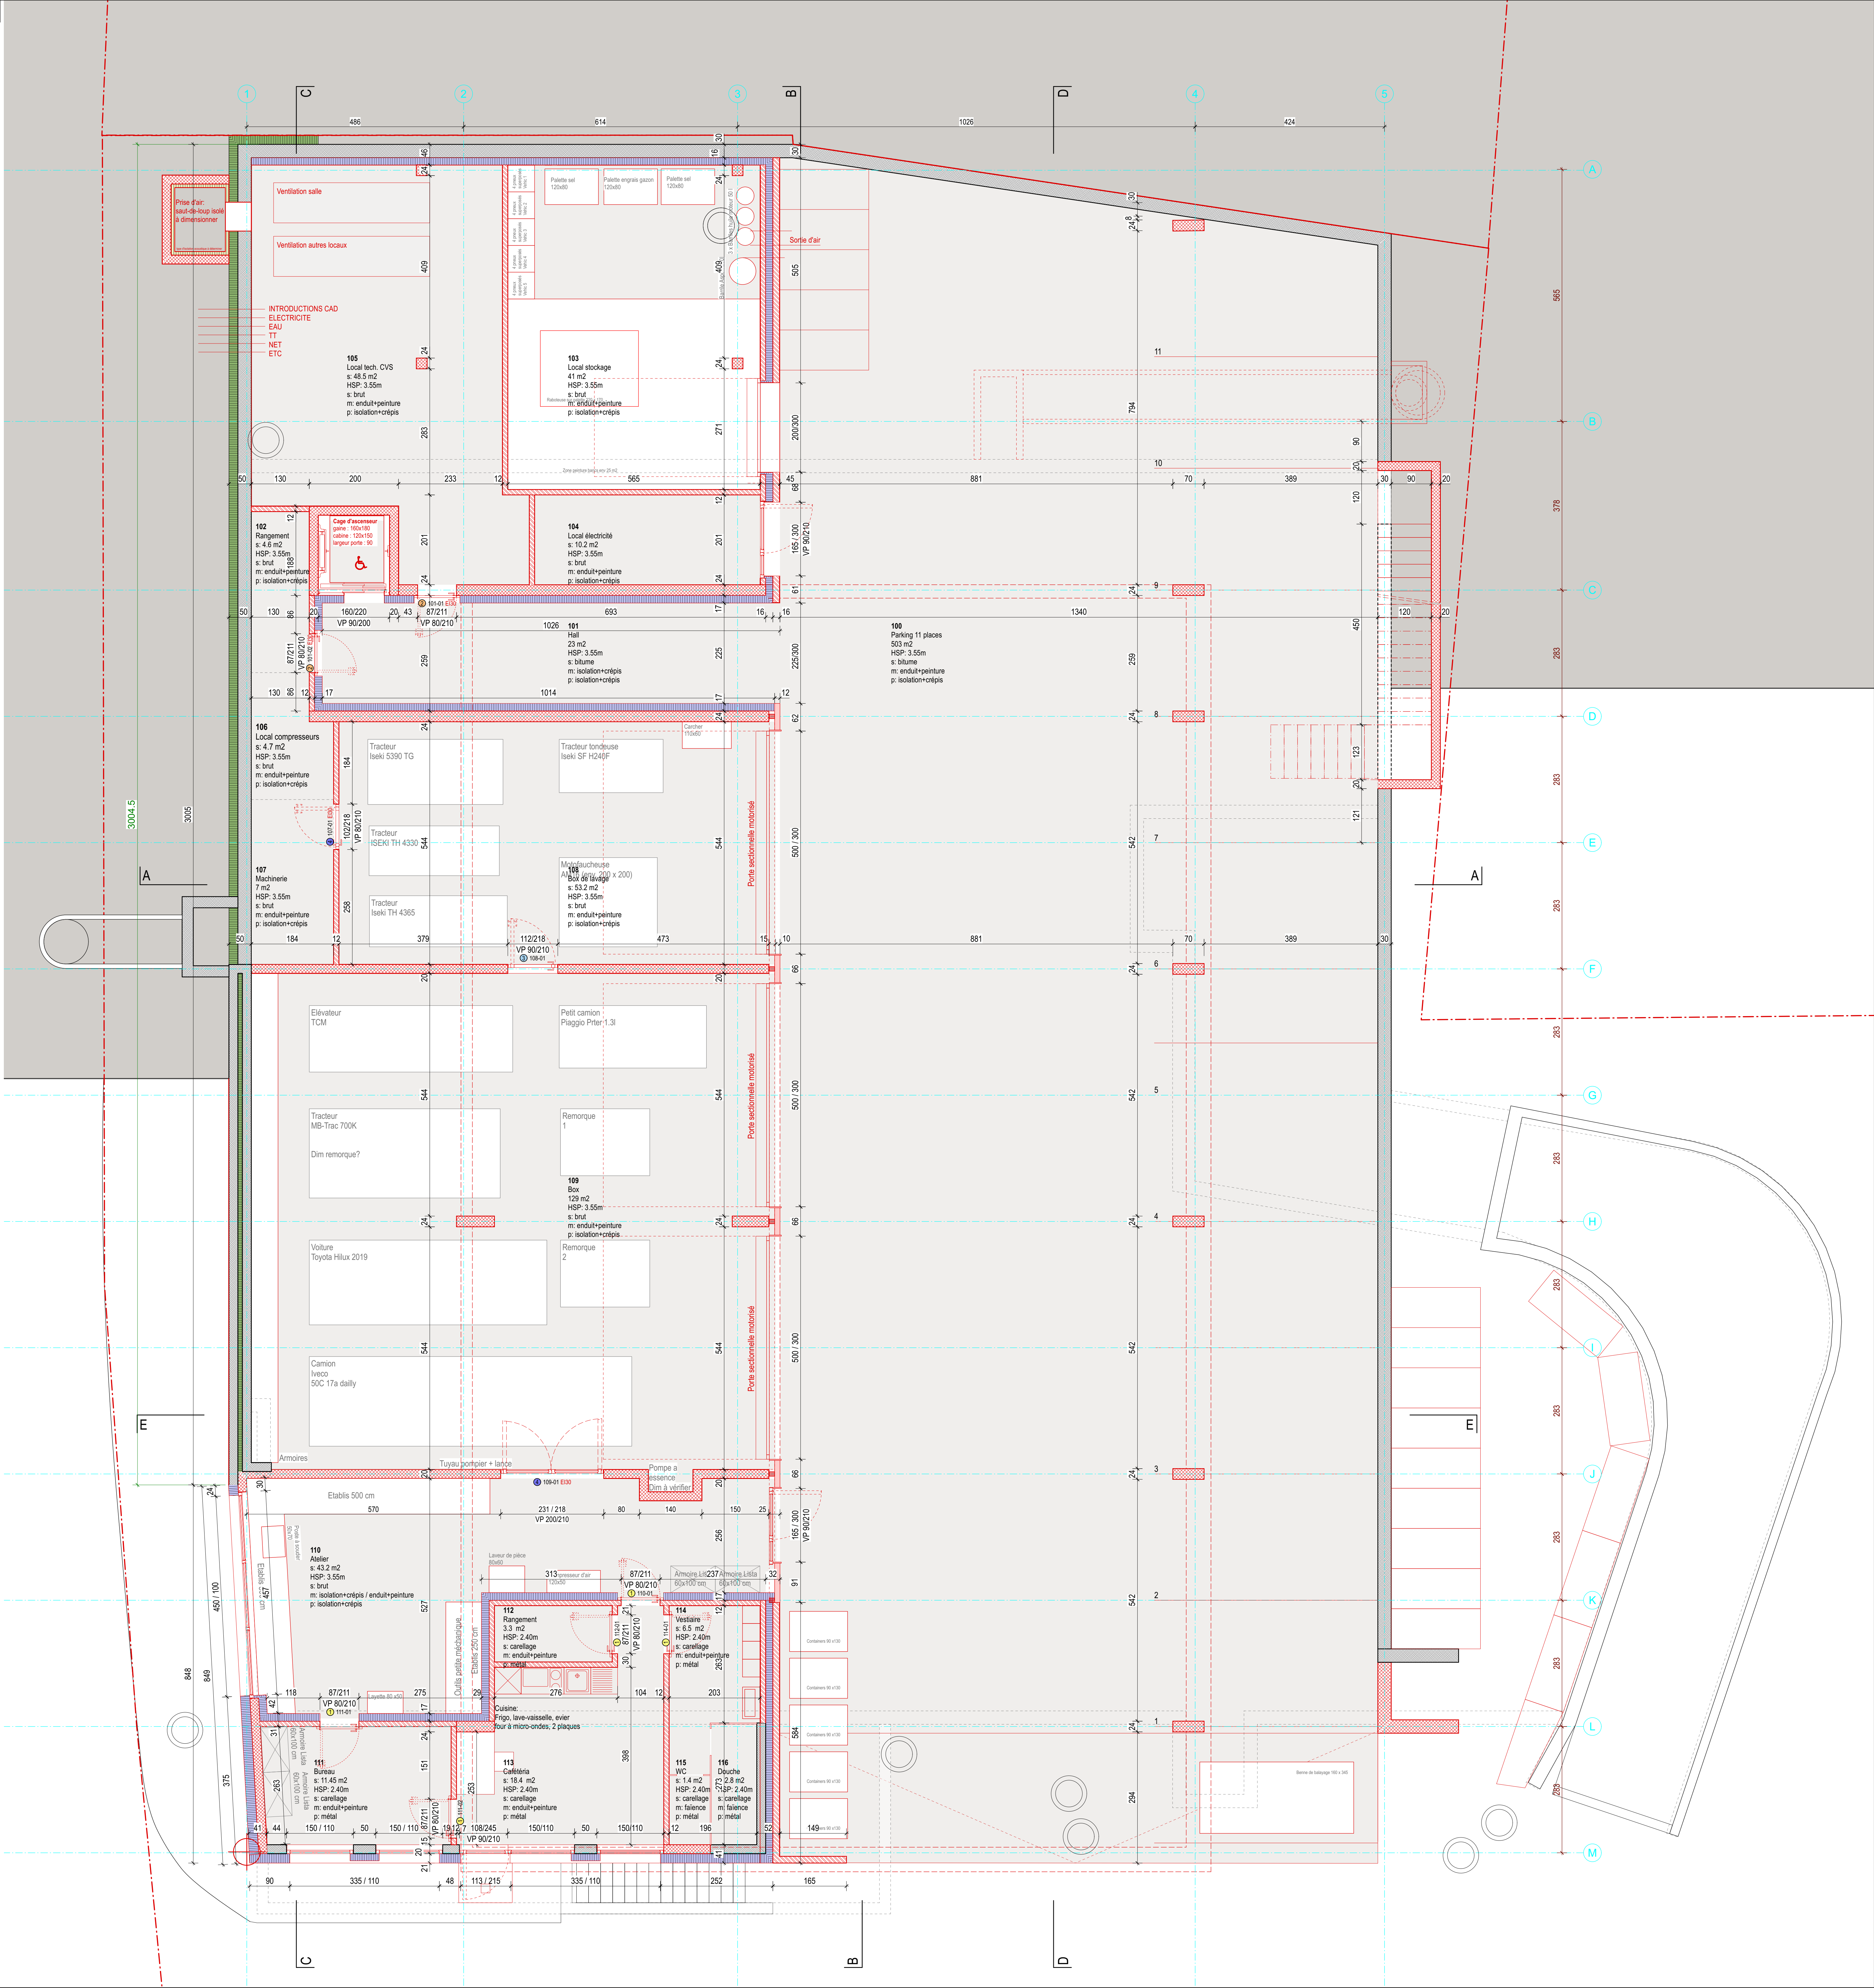

Projet: 1156 - Salle polyvalente et de sport à Gorgier	Adresse: Rue de la Foulaz - 2023 Gorgier		
Maître d'ouvrage: Com. de la Grande Roche	Parcelle: 5623		
Titre plan rez supérieur			
Phase du projet AO			
Echelle: 1:50	Dessinateur: SV-BS		
Date: 22.06.2021	Format: 84 x 89.1		
Fichier: 1156_06_01_04_01_03_05_ao-gen.vwx			
N° Plan: 1156_4012_rez_supérieur_ao-gen			
Indice	Date	Modifications	Des.
A	11.10.21	Axes structure - enveloppe	BS
B	14.10.21	entrée, portes, ateliers	BS
C	05.11.21	rez inférieur, façade est	LD

ARCHITECTE - EXÉCUTION



éo architectes SA
Av. Louis Ruchonnet 1
CH - 1903 Lausanne
T +41 21 321 85 30
www.eo-architectes.ch

INGENIEUR CIVIL



DSI - Ingenieurs civils Sàrl
Rue du Crêt-Taconnet 12a
CH - 2000 Neuchâtel
T +41 32 730 60 70
www.dsi-sa.ch

INGENIEUR ELECTRICIEN




Bart ECH SA
Le faubourg 16
CH - 2066 Dombresson
T +41 32 853 65 60

INGENIEUR CVSE



IT_Ideales technologies SA
Fin-de-Praz 22
CH - 2024 St-Aubin-Sauges
T +41 32 488 91 71
www.ittech.ch

GEOMETRE

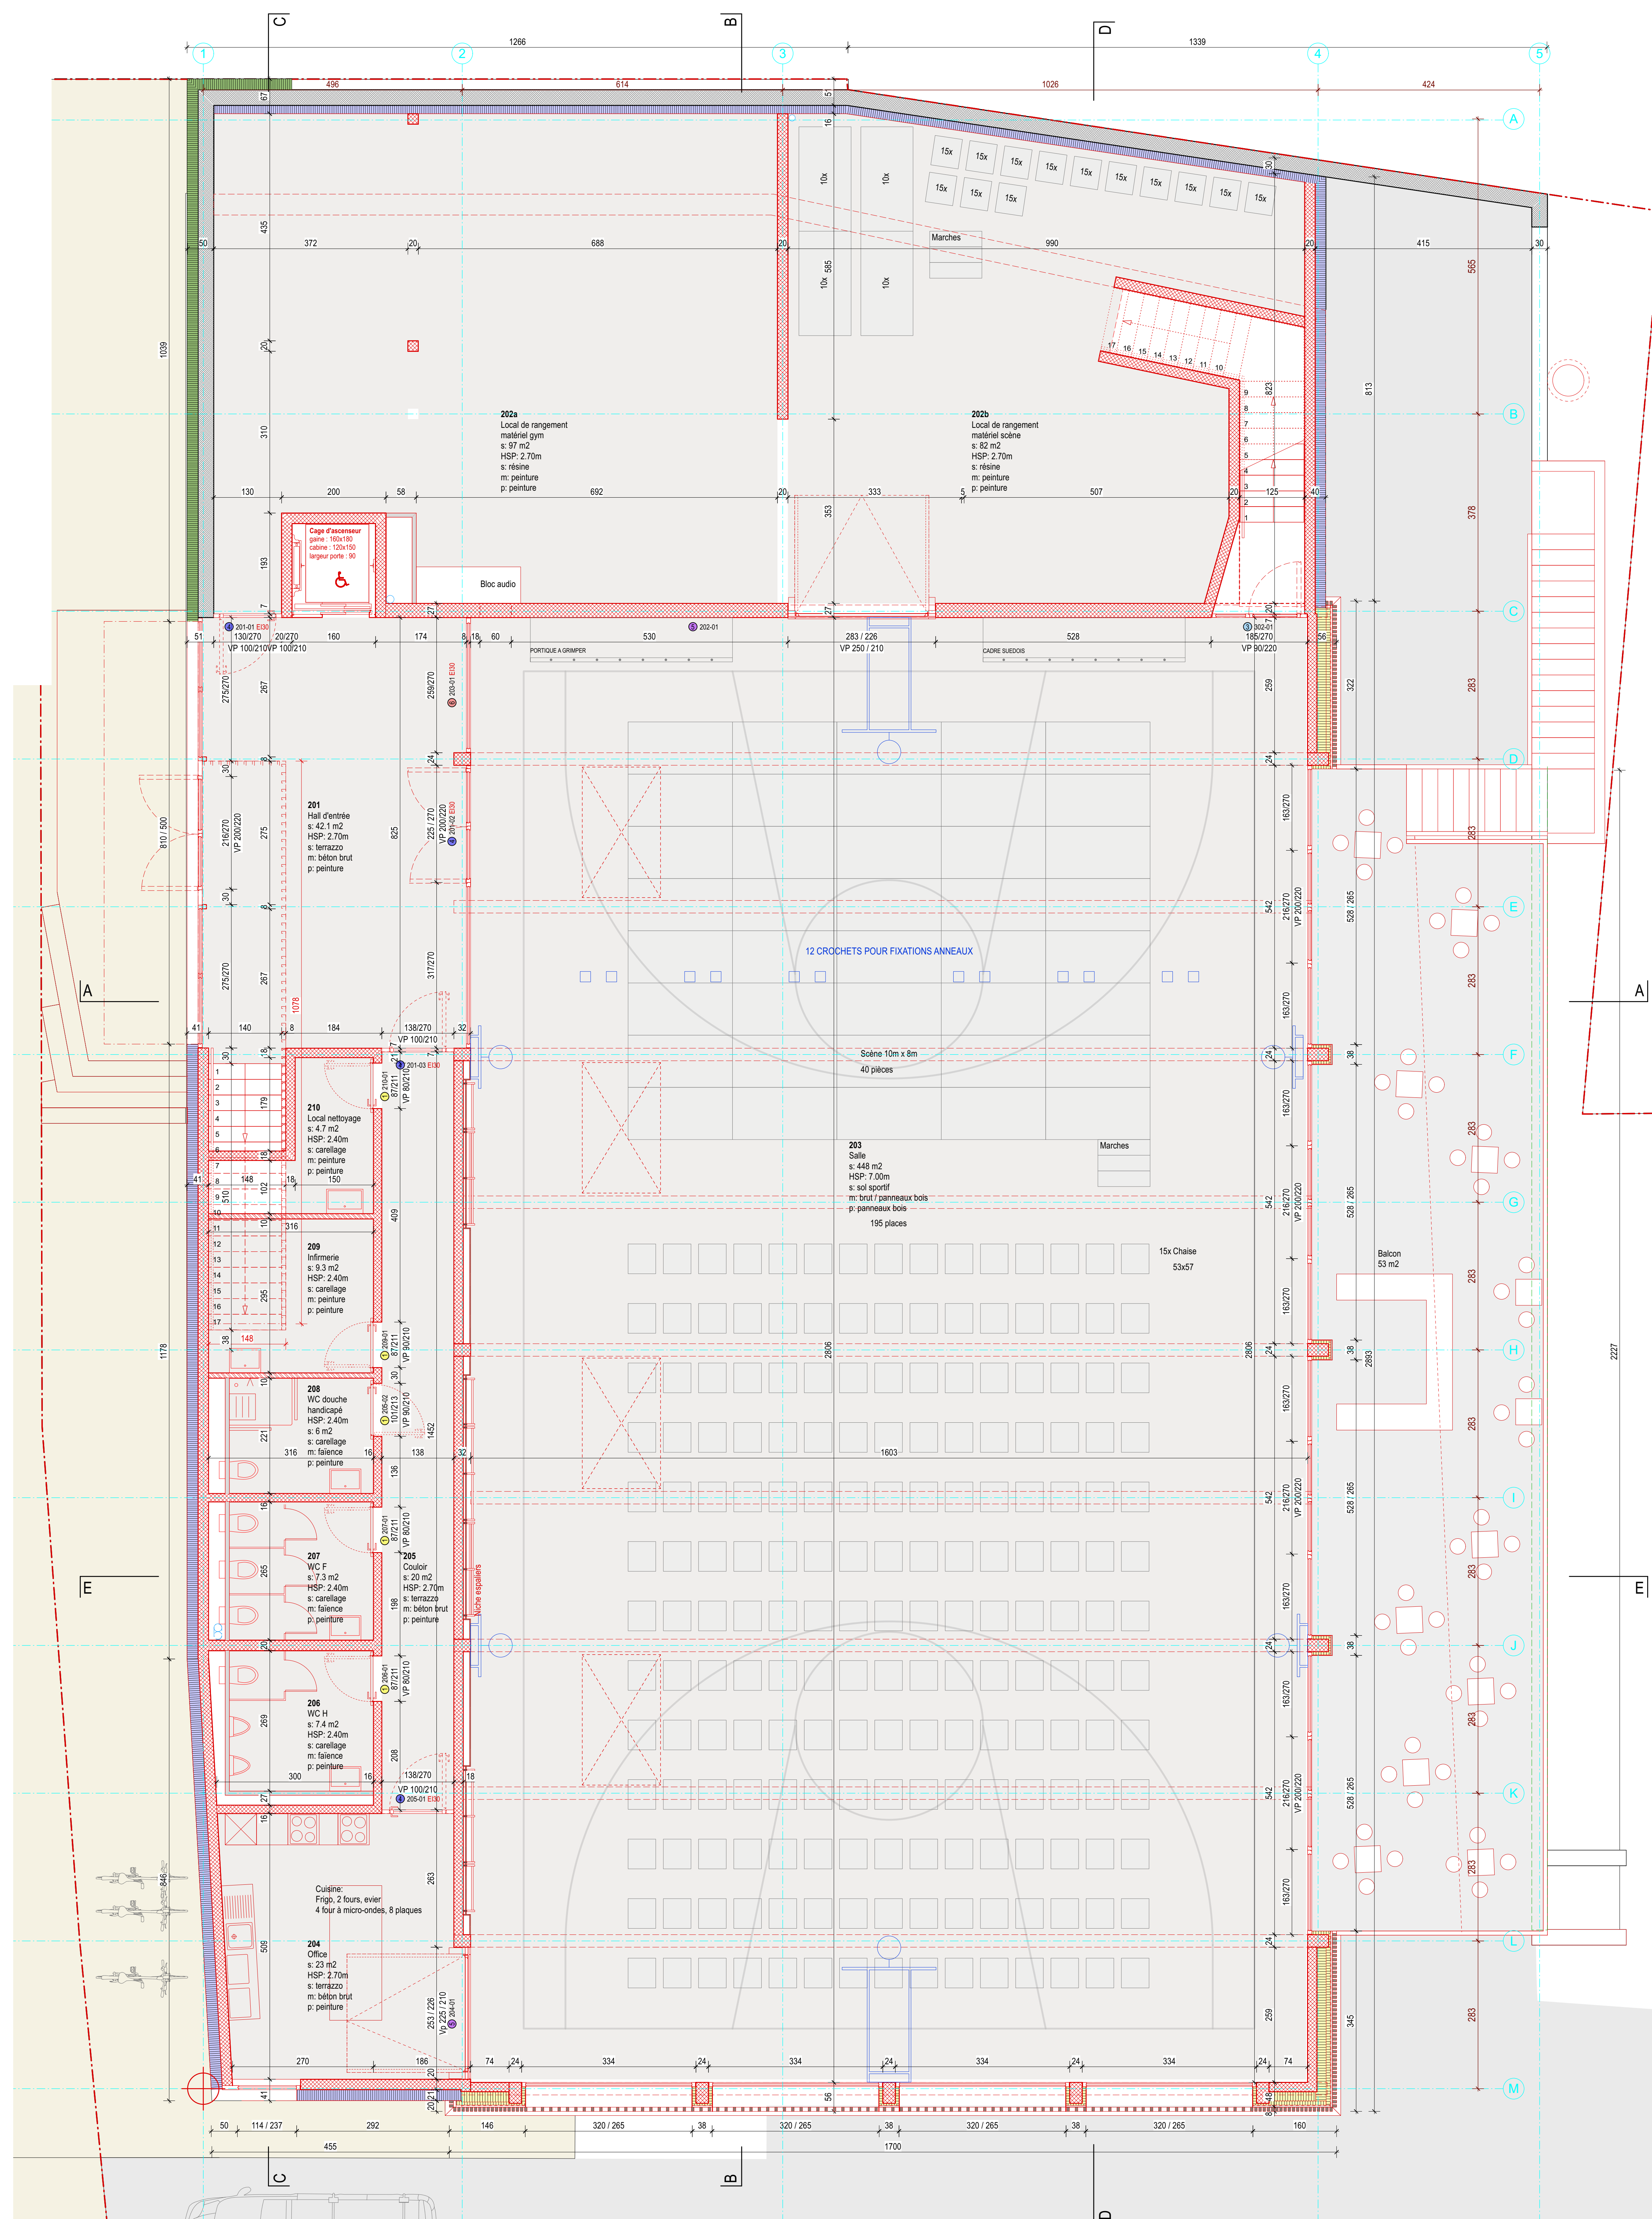

Descriptif projet
Construction d'une salle polyvalente et de sport à Gorgier

Projet: 1156 - Salle polyvalente et de sport à Gorgier Adresse: Rue de la Foulaz - 2023 Gorgier
Maître d'ouvrage: Com. de la Grande Roche Parcelle: 5623

Titre plan Phase du projet AO

Echelle 1:50 Dessinateur SV-BS
Date 22.06.2021 Format 84 x 89.1
Fichier 1156_06_01_04_01_03_05_ao-gen.vwx
N° Plan 1156_4013_1er étage ao-gen

Indice	Date	Modifications	Des.
A	11.10.21	Axes structure - enveloppe	BS
B	14.10.21	entrée, portes, ateliers	BS
C	05.11.21	rez inférieur, façade est	LD

ARCHITECTE - EXÉCUTION



60 architects SA
Av. Louis Ruchonnet 1
CH - 1903 Lausanne
T +41 21 321 85 30
www.60-architectes.ch

INGENIEUR CIVIL



DSI - Ingenieurs civils S&T
Rue du Crêt-Taconnet 12a
CH - 2000 Neuchâtel
T +41 32 730 60 70
www.dsi-sa.ch

INGENIEUR ELECTRICIEN




Bart ECH SA
Le faubourg 18
CH - 2066 Dombresson
T +41 32 853 65 60

INGENIEUR CVSE



IT_Ideales technologies SA
Fin-de-Praz 22
CH - 2024 St-Aubin-Sauges
T +41 32 486 91 71
www.ittech.ch

GEOMETRE

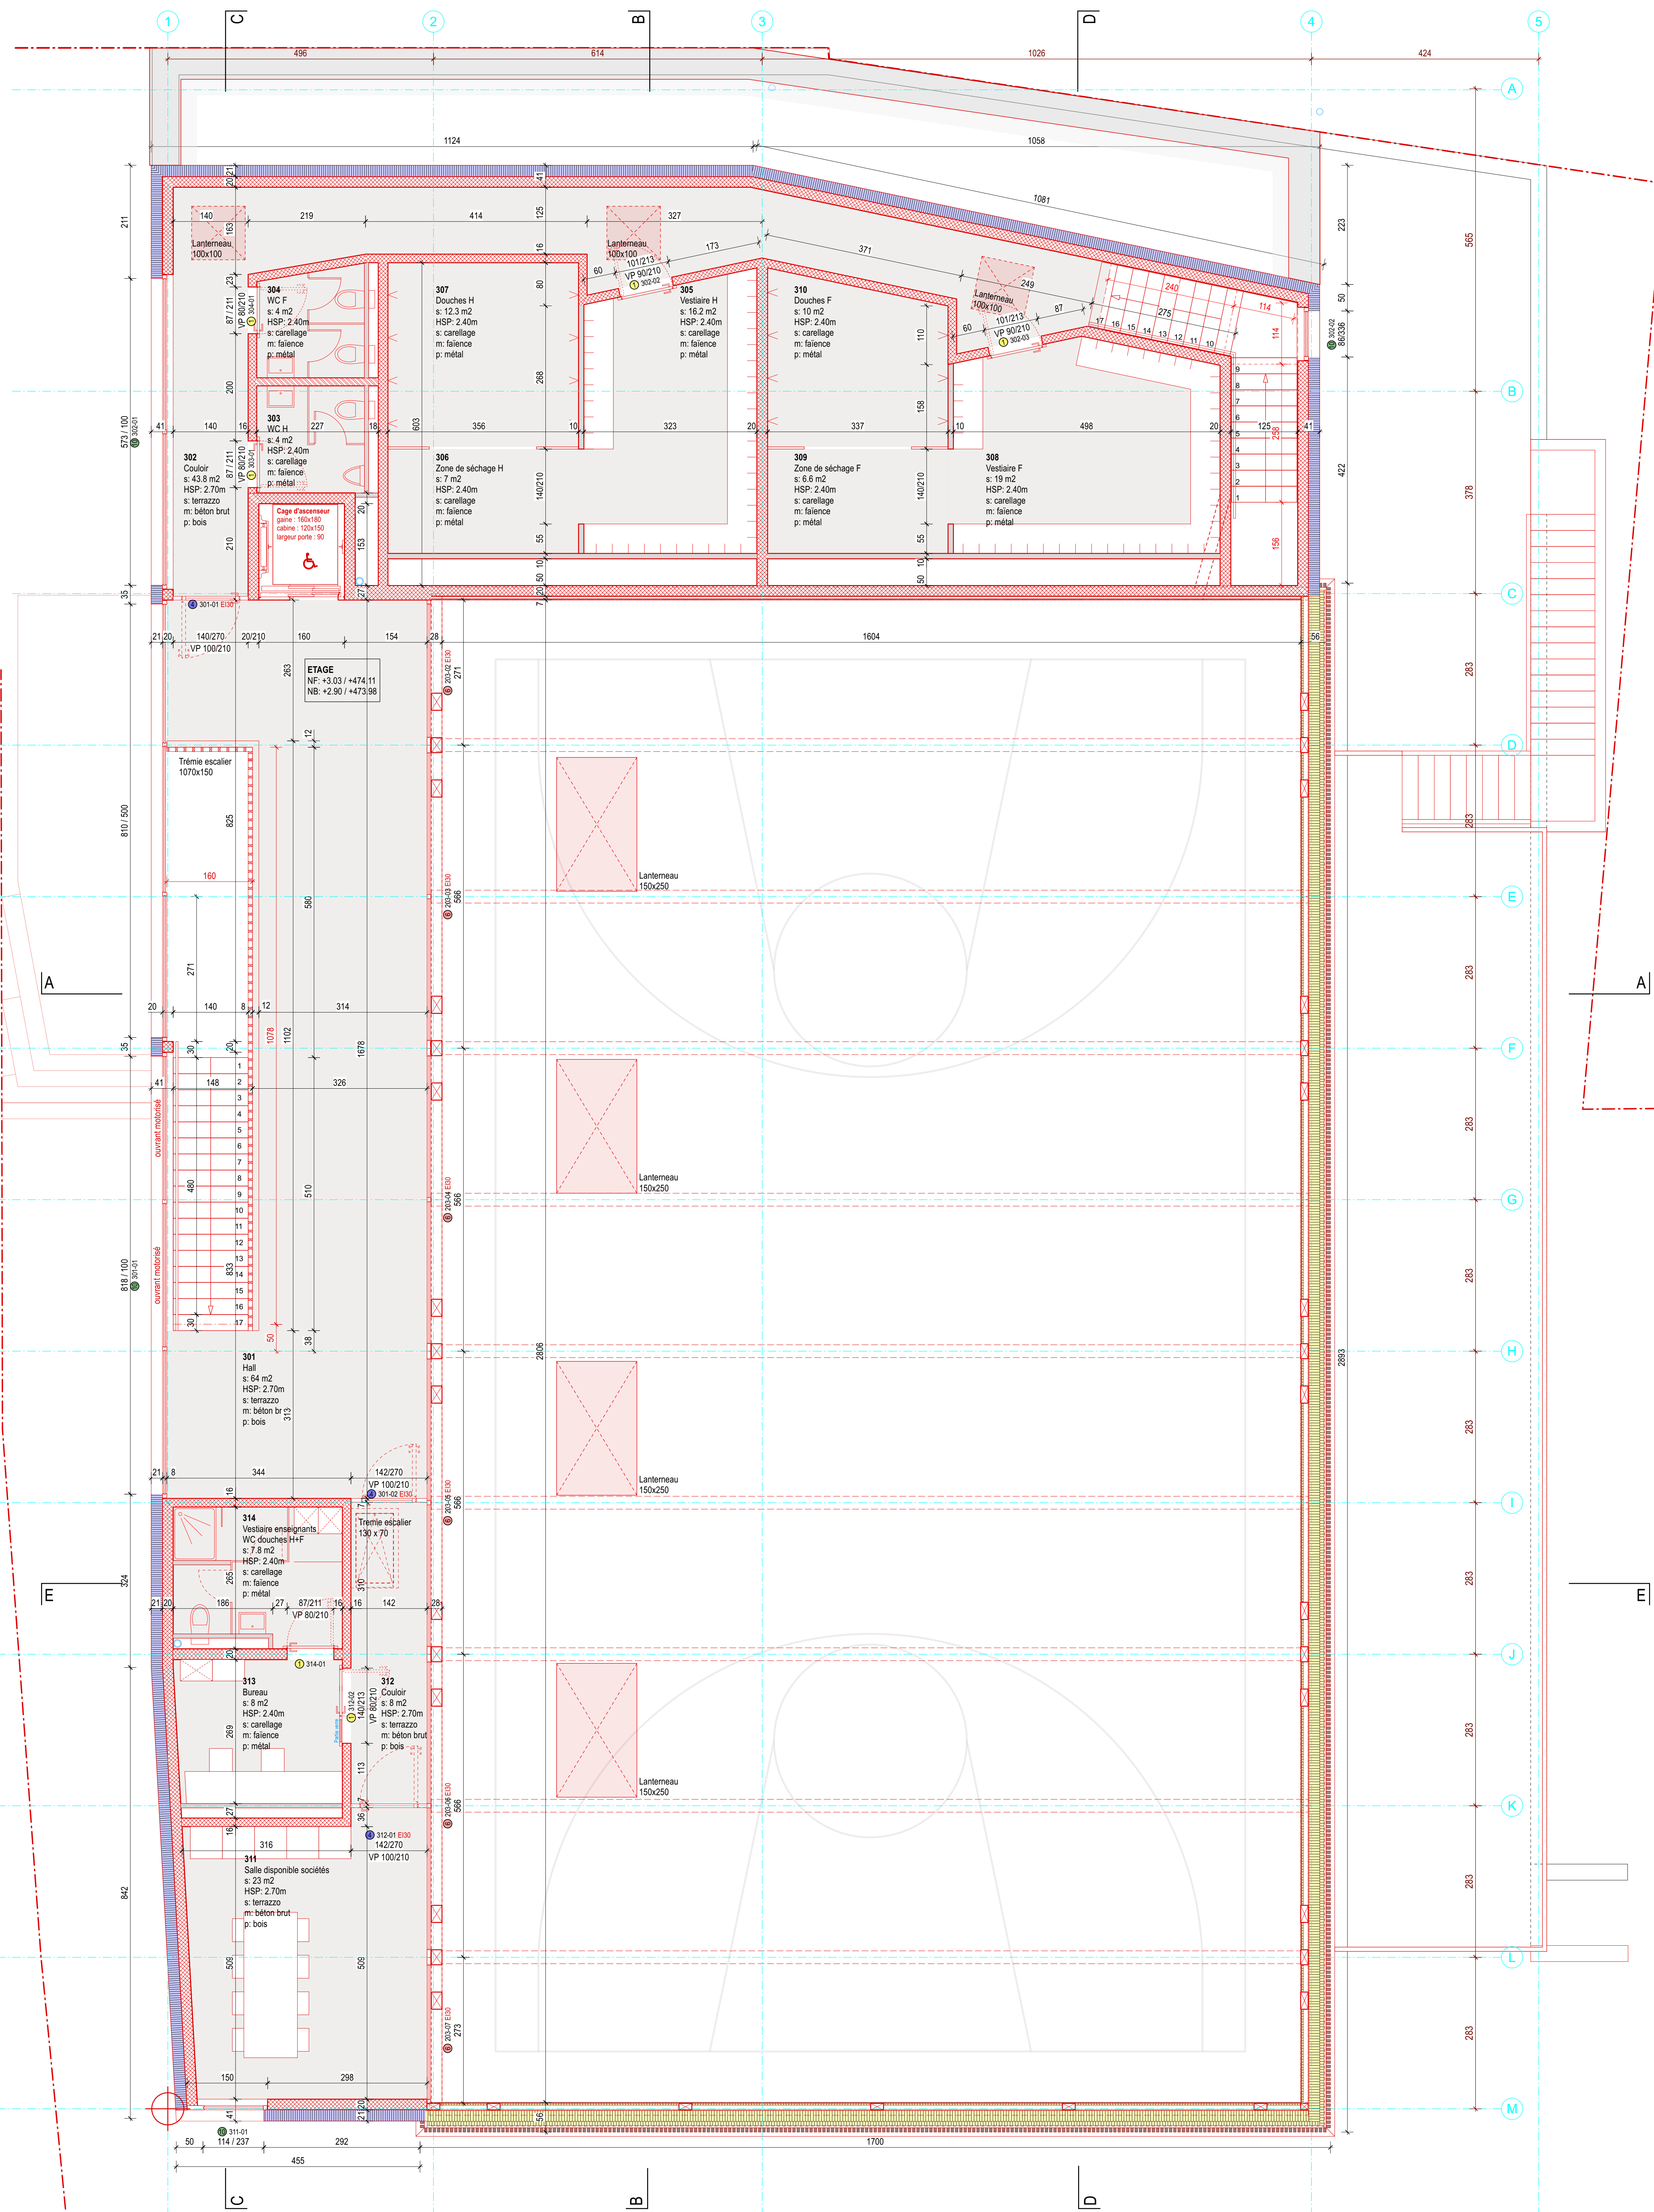

Descriptif projet
Construction d'une salle polyvalente et de sport à Gorgier

Projet: 1156 - Salle polyvalente et de sport à Gorgier	Adresse: Rue de la Foulaz - 2023 Gorgier
Maître d'ouvrage: Com. de la Grande Beroche	Parcelle: 5623
Titre plan toiture	Phase du projet AO
Echelle: 1:50	Dessinateur: SV-BS
Date: 22.06.2021	Format: 63 x 45
Fichier: 1156_06_01_04_01_03_05_ao-gen.vwx	
N° Plan: 1156_4014>Toiture_ao-gen	

Indice	Date	Modifications	Des.
A	11.10.21	Axes structure - enveloppe	BS
B	14.10.21	entrée , portes , ateliers	BS
C	05.11.21	rez inférieur , façade est	LD

ARCHITECTE - EXÉCUTION



éo architectes SA
 Av. Louis Ruchonnet 1
 CH - 1003 Lausanne
 T +41 21 321 65 30
 www.eo-architectes.ch

INGENIEUR CIVIL



DSI - ingenieurs civils Sàrl
 Rue du Crêt-Taconnet 12a
 CH - 2000 Neuchâtel
 T +41 32 730 60 70
 www.dsi-sa.ch

INGENIEUR ELECTRICIEN




Bart ECN SA
 Le faubourg 18
 CH - 2056 Dombresson
 T +41 32 853 65 60

INGENIEUR CVSE



IT_ideales technologies SA
 Fin-de-Praz 22
 CH - 2024 St-Aubin-Sauges
 T +41 32 486 91 71
 www.idtech.ch

GEOMETRE

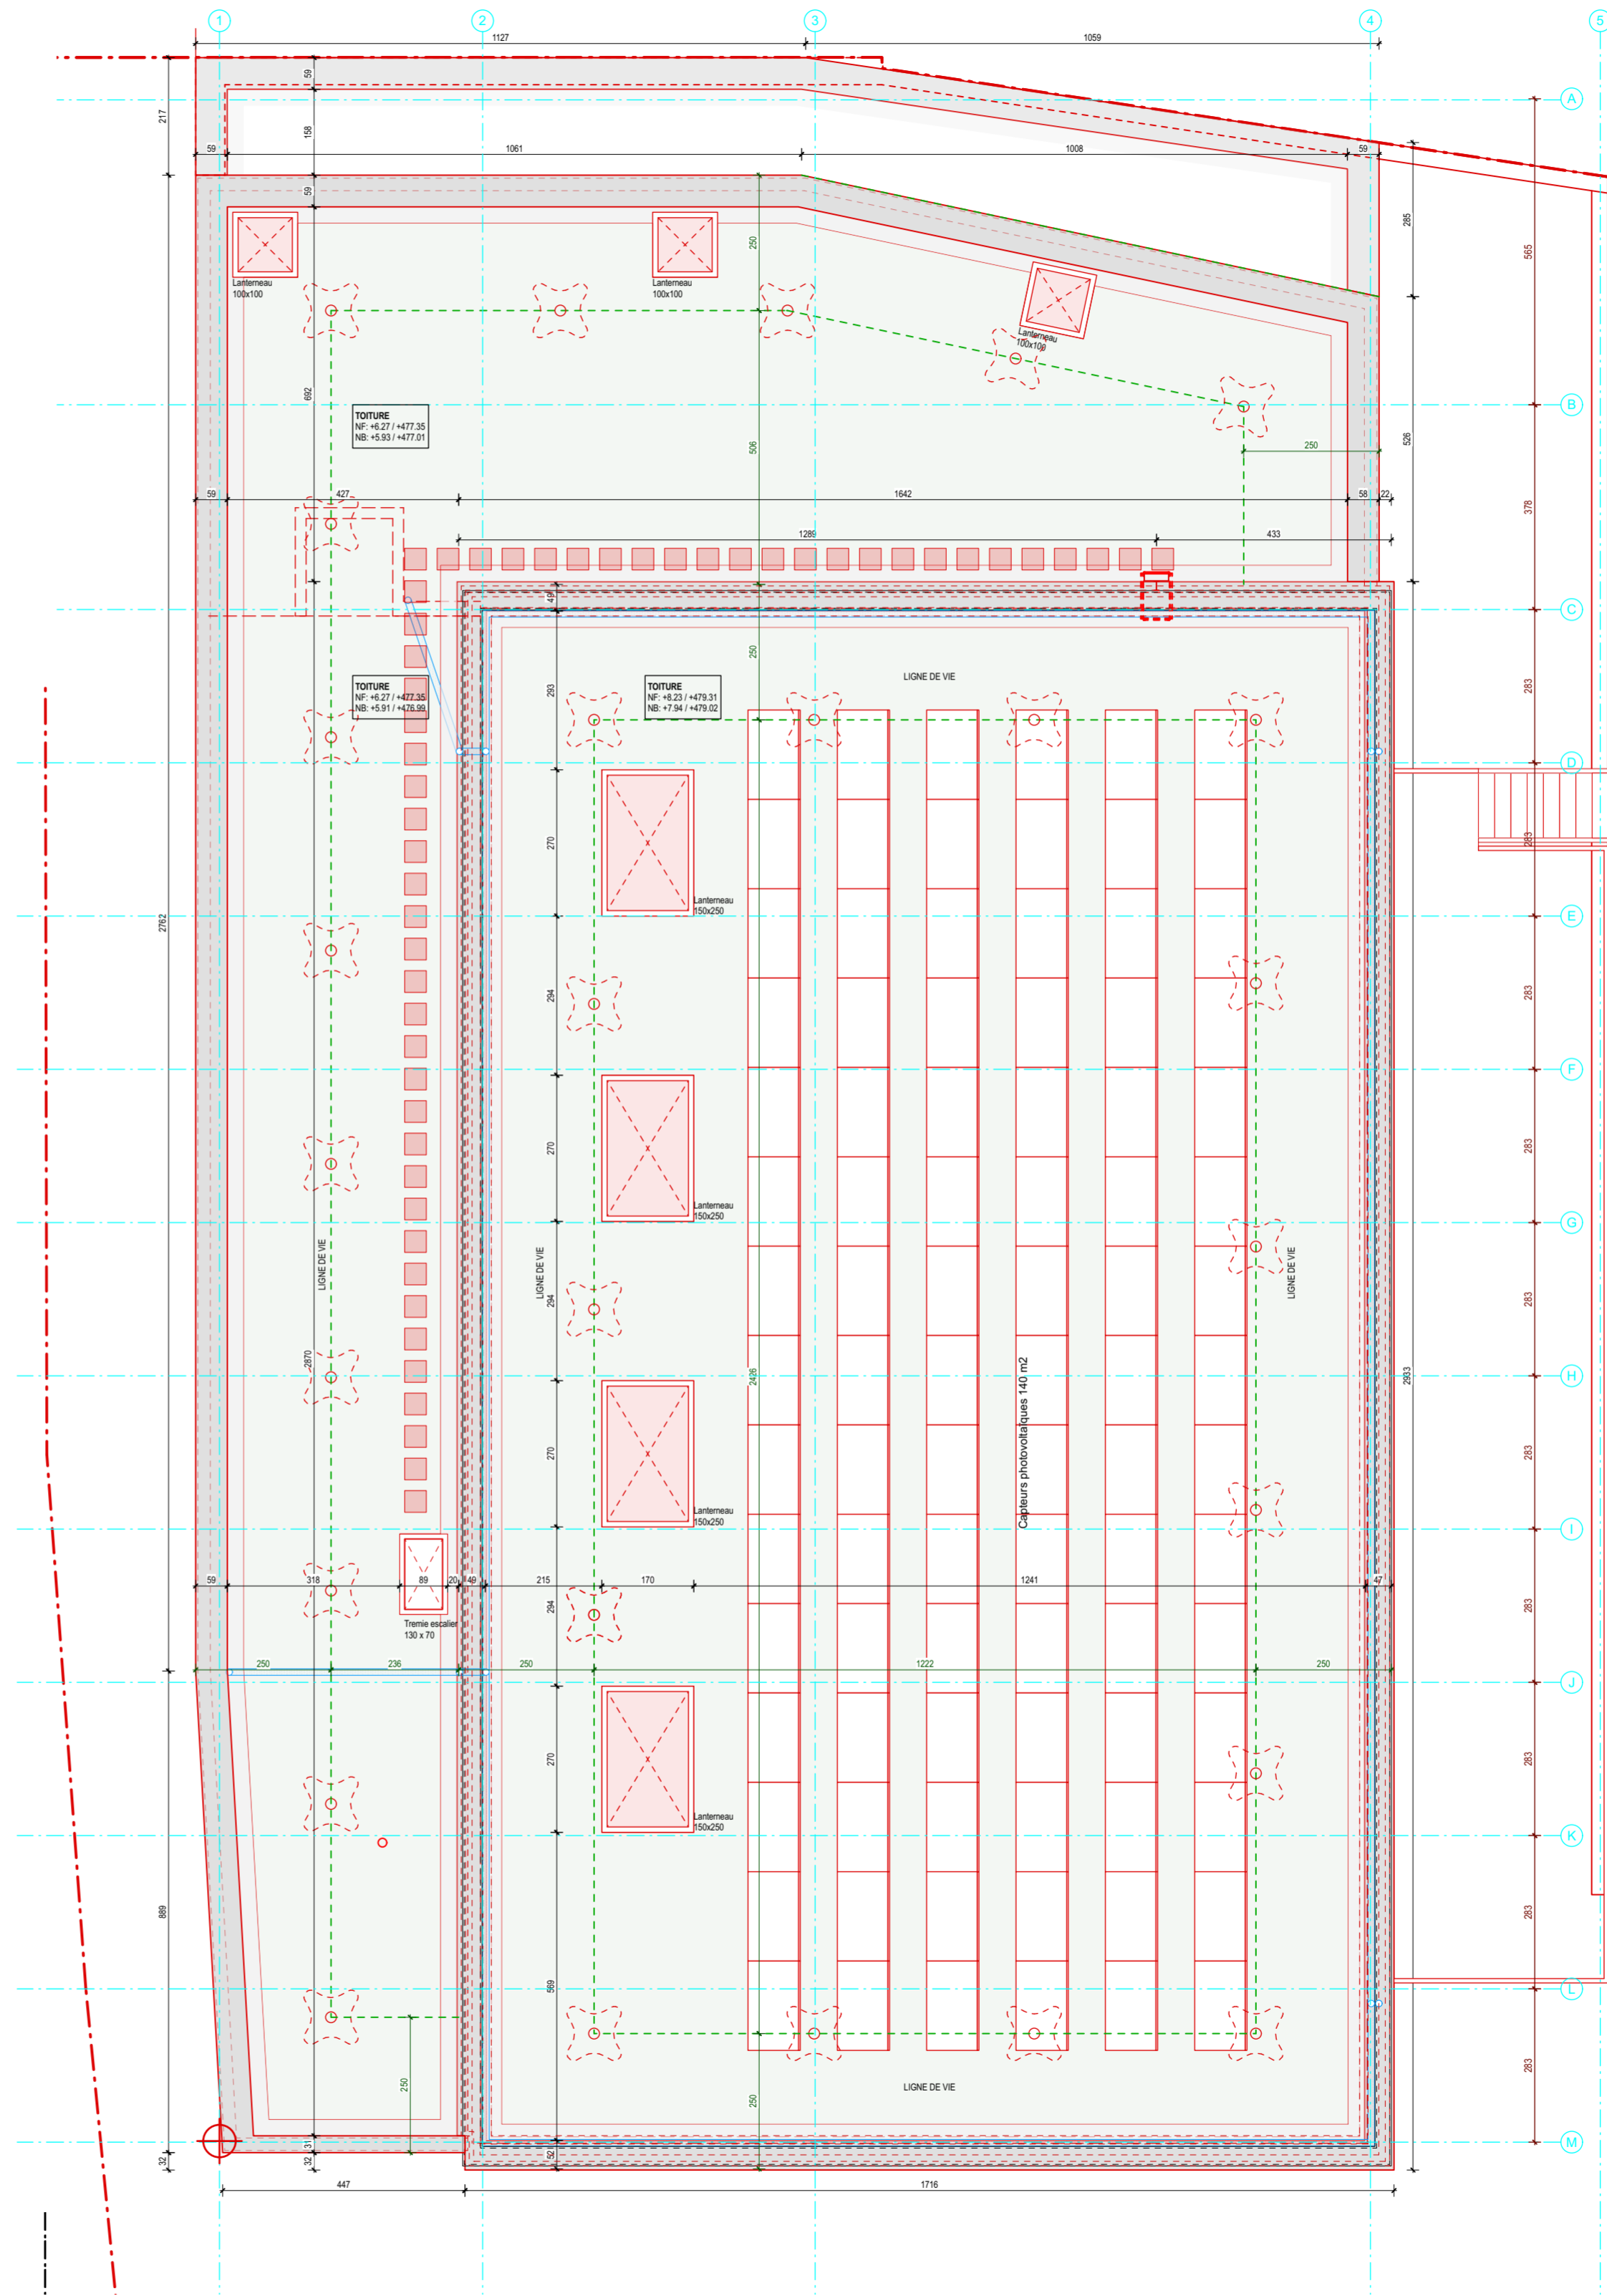

Echelle	1:50	Dessinateur	SV-BS
Date	22.06.2021	Format	105 x 89.1
Fichier	1156_06_01_04_01_03_05_ao-gen.vwx		
N° Plan	1156_4015 Coupes A-B ao-gen		

Indice	Date	Modifications	Des.
A	11.10.21	Axes structure - enveloppe	BS
B	14.10.21	entrée, portes, ateliers	BS
C	05.11.21	rez inférieur, façade est	LD

ARCHITECTE - EXECUTION

éo architectes
Au Lissin Ruchonnet 1
CH - 1003 Lully
T +41 21 321 65 30
www.eo-architectes.ch

INGENIEUR CIVIL

DS INGENIEUR CIVIL
DS - ingénieurs civils Sarr
Rue du Collège 12a
CH - 2000 Neuchâtel
T +41 32 731 69 70
www.ds-sa.ch


INGENIEUR ELECTRICIEN

ACE Bart ECH SA
La Saubourg 19
CH - 2050 Dombasle
T +41 32 853 85 60


INGENIEUR CVSE

IT_Maitre technologies SA
Fin-de-Pratz 22
CH - 2024 St-Aubin-Sauges
T +41 32 486 91 71
www.ittech.ch

GEOMETRE

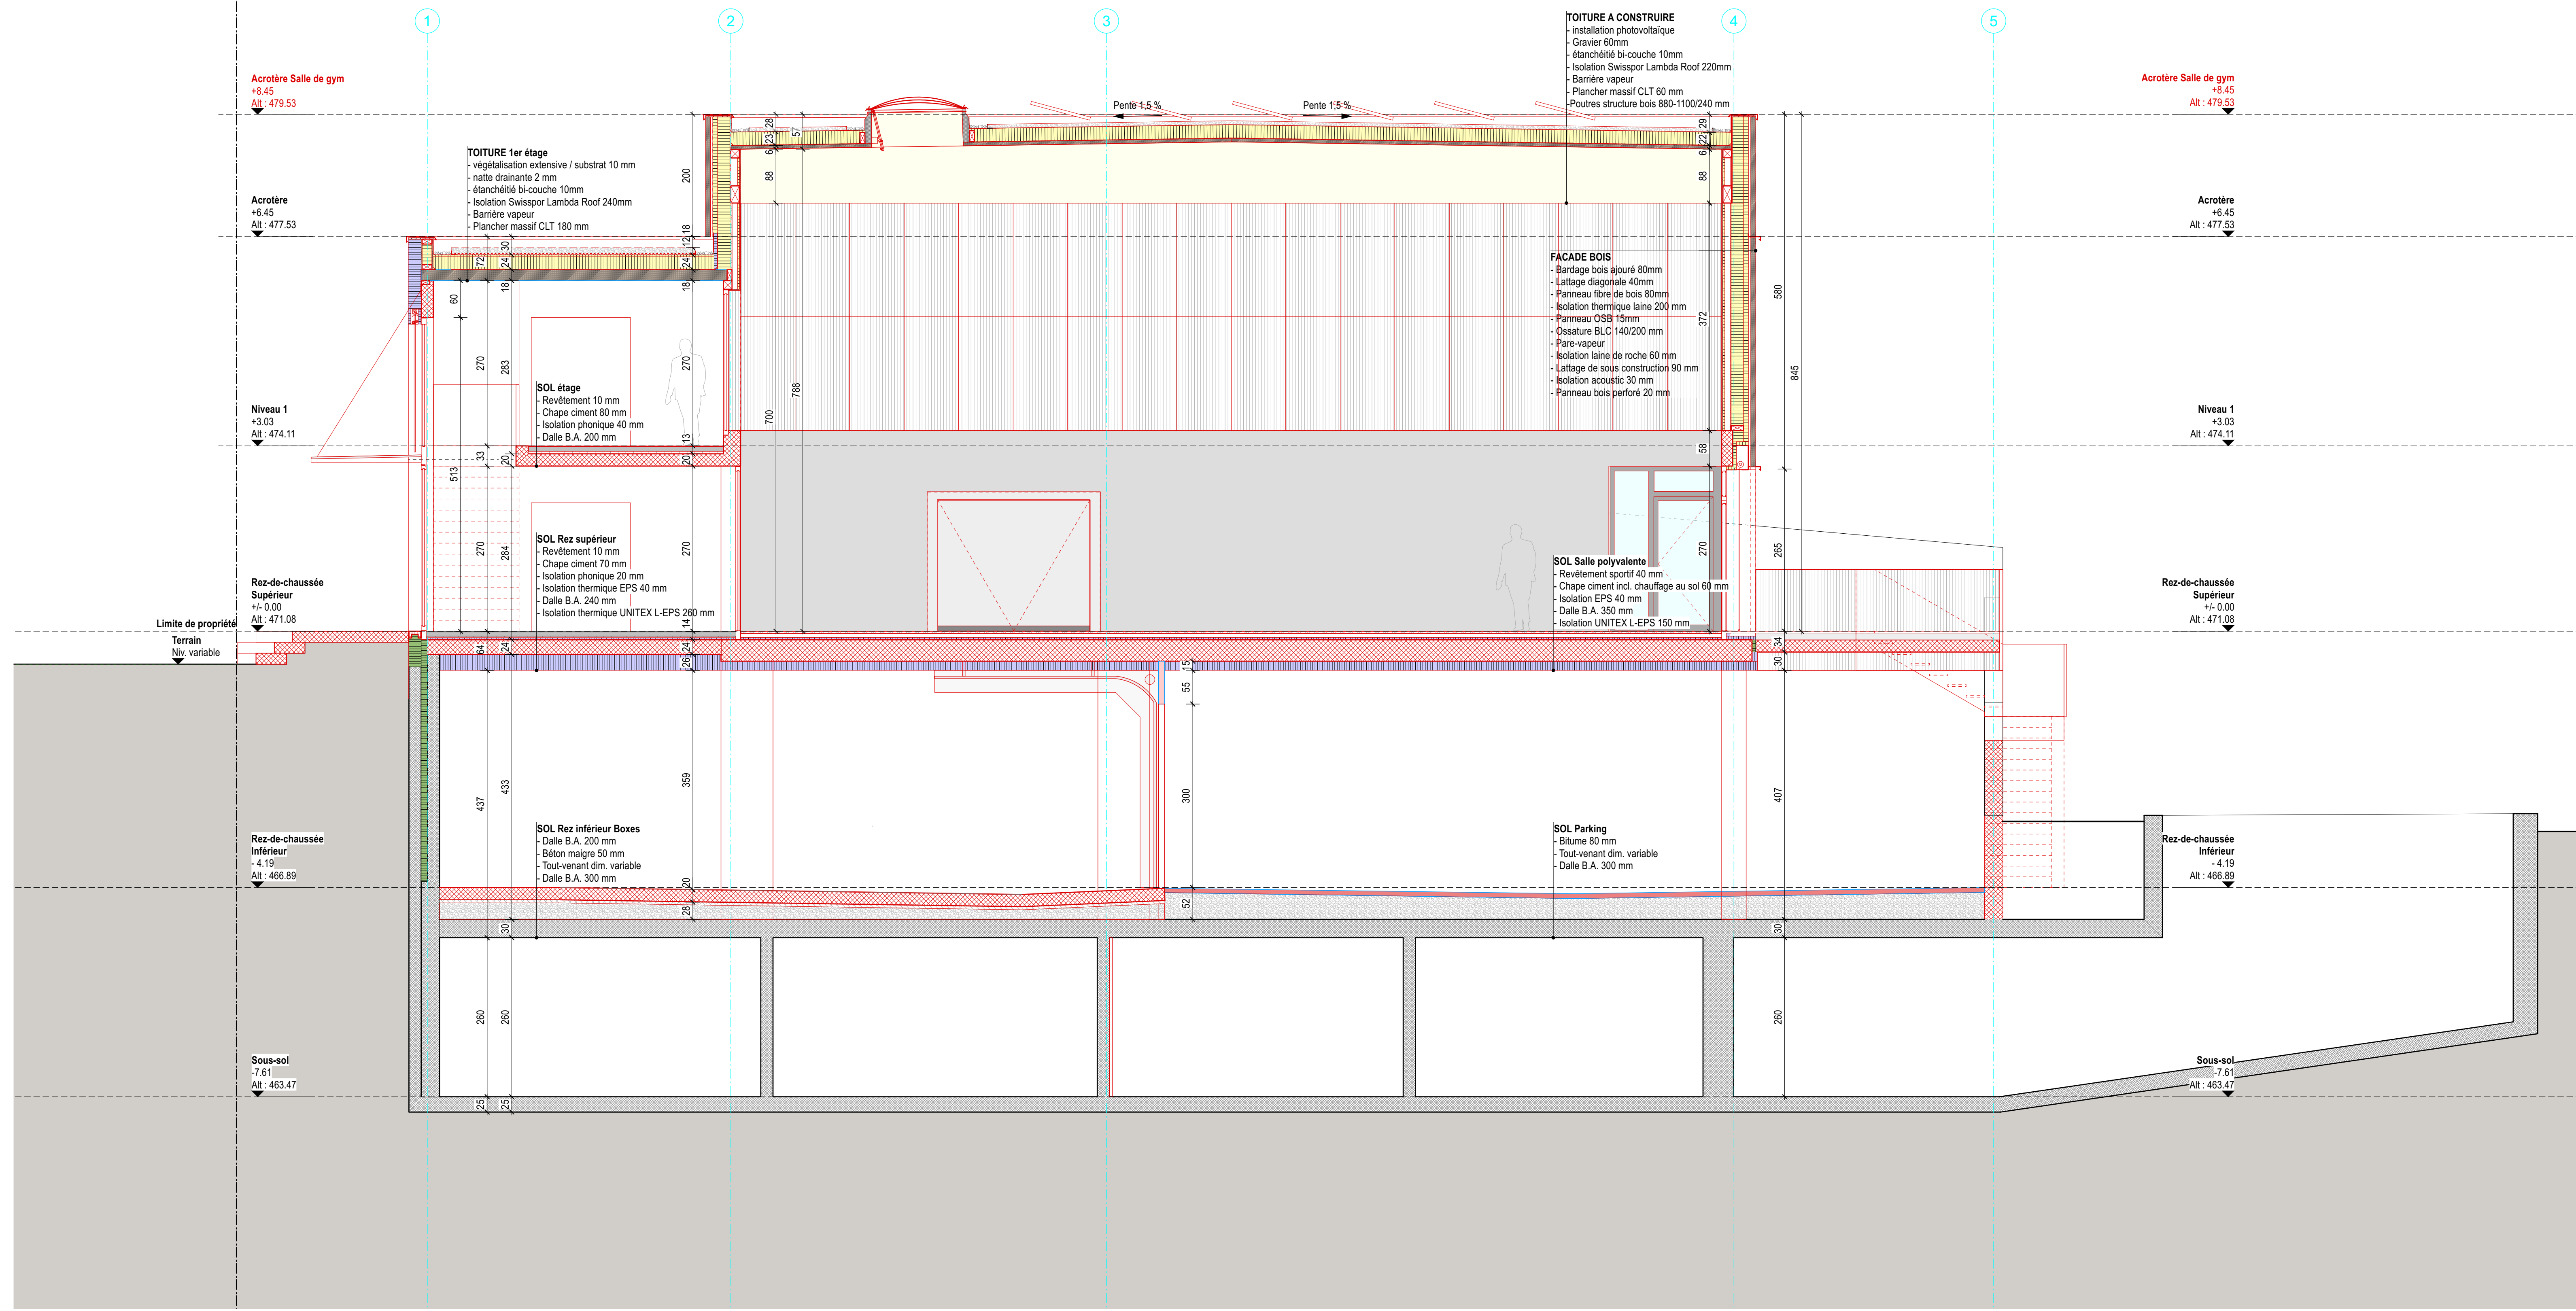

Coupe A

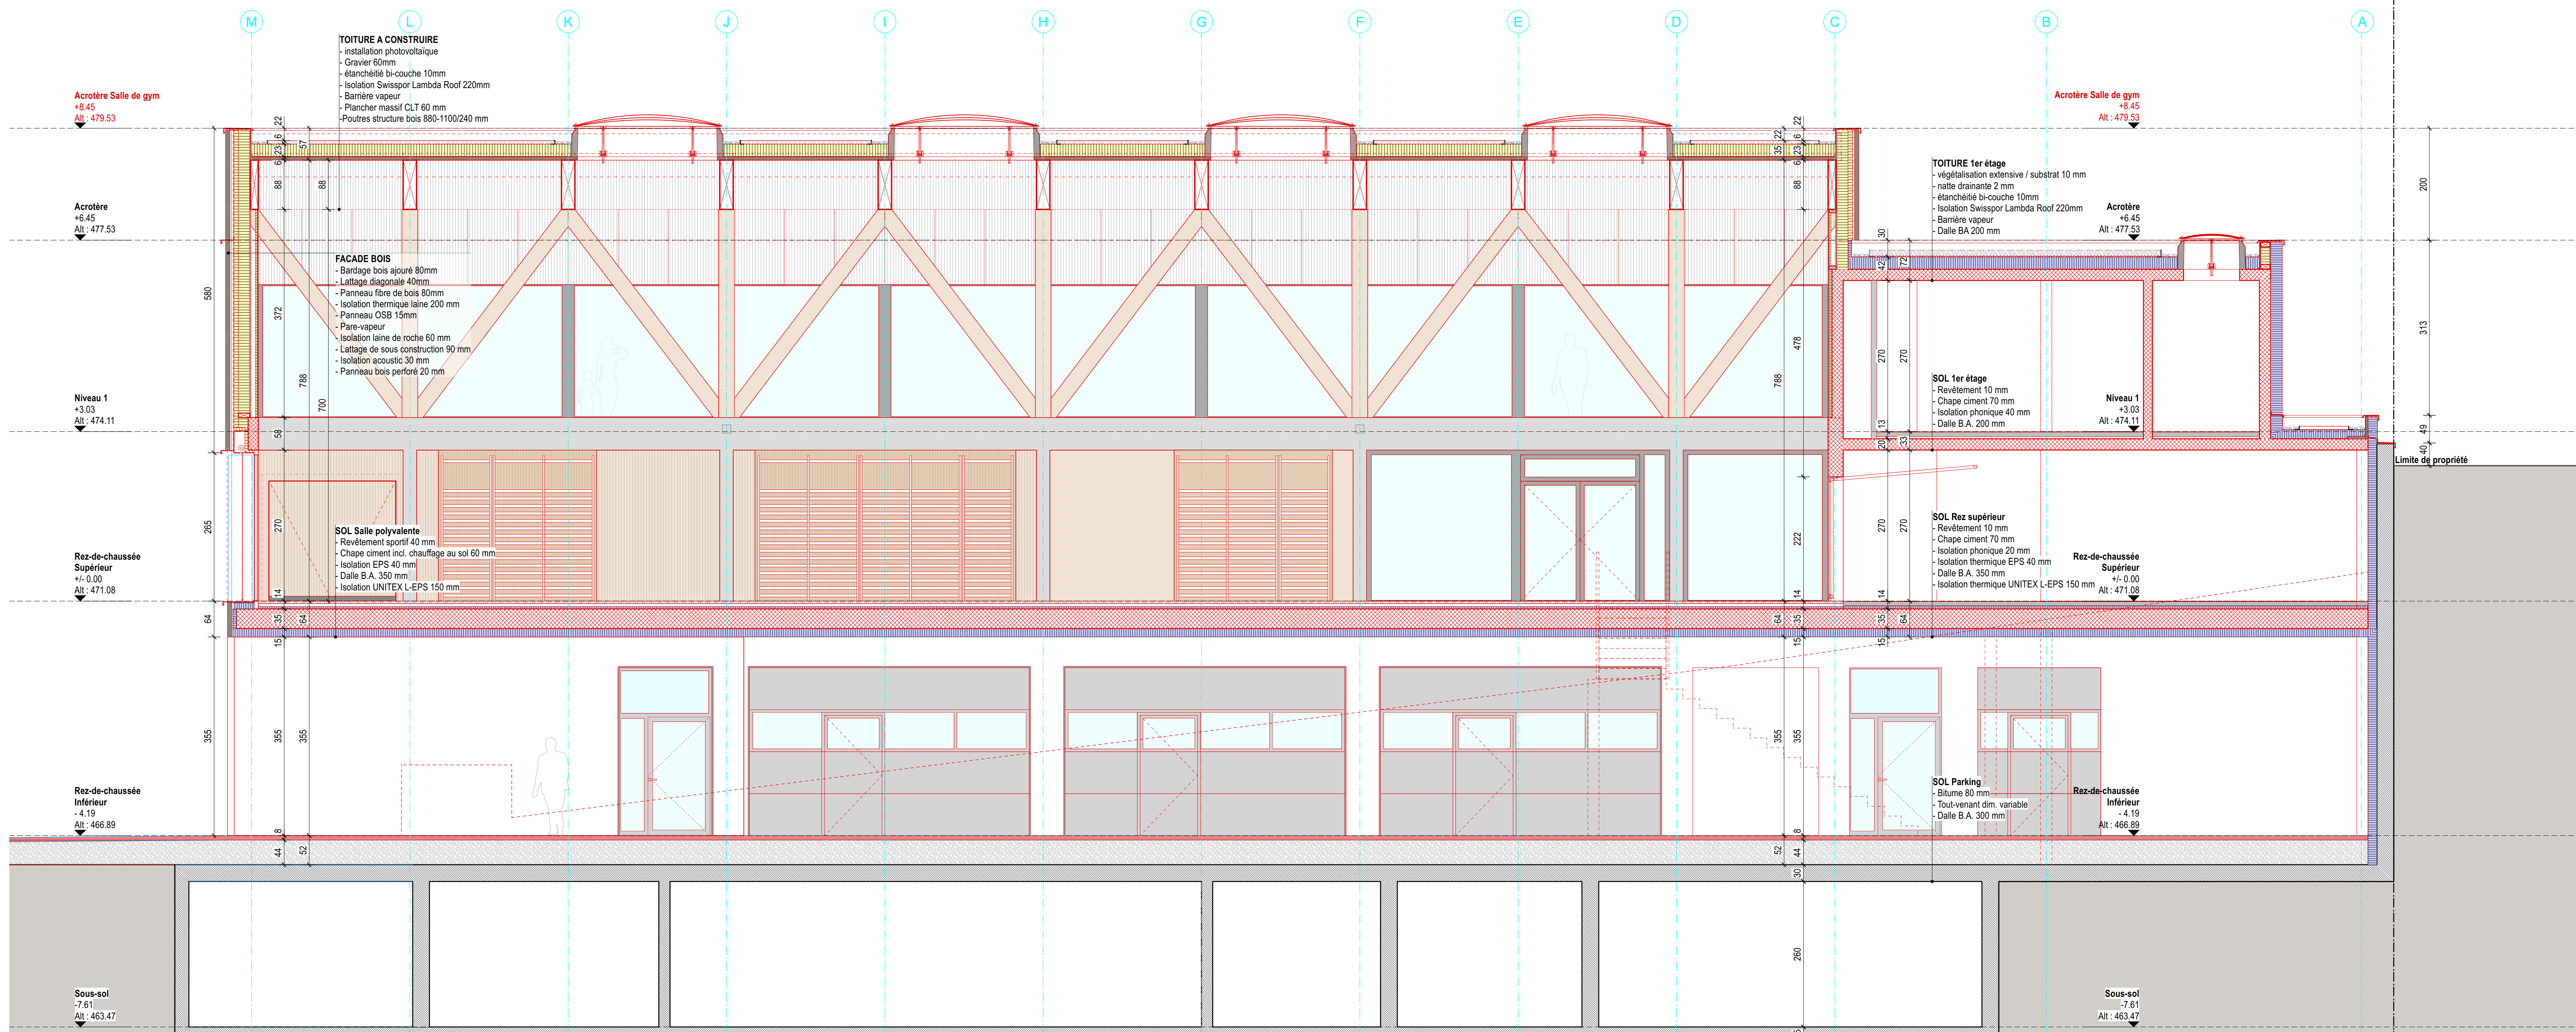

Coupe B

Descriptif projet
Construction d'une salle polyvalente et de sport à Gorgier

Projet: 1156 - Salle polyvalente et de sport à Gorgier Adresse: Rue de la Foulaz - 2023 Gorgier
Maître d'ouvrage: Com. de la Grande Beroche Parcelle: 5623

Titre plan Phase du projet
coupe C **AO**

Echelle	1:50	Dessinateur	SV-BS
Date	22.06.2021	Format	105 x 59
Fichier	1156 06 01 04 01 03 05 ao-gen.vwx		
N° Plan	1156 4016 Coupe C ao-gen		

Indice	Date	Modifications	Des.
A	11.10.21	Axes structure - enveloppe	BS
B	14.10.21	entrée, portes, ateliers	BS
C	05.11.21	rez inférieur, façade est	LD

ARCHITECTE - EXÉCUTION



éo architectes SA
Av. Louis Ruchonnet 1
CH - 1003 Lausanne
T +41 21 321 65 30
www.eo-architectes.ch

INGENIEUR CIVIL



DSI - Ingénieurs civils Sàrl
Rue du Crêt-Tacomet 12a
CH - 2000 Neuchâtel
T +41 32 730 60 70
www.dsi-sa.ch

INGENIEUR ELECTRICIEN




Bart ECN SA
Le Baubourg 18
CH - 2056 Dombresson
T +41 32 853 65 60

INGENIEUR CVSE



IT_Ideales technologies SA
Fin-de-Fraz 22
CH - 2024 St-Aubin-Stages
T +41 32 486 91 71
www.idtech.ch

GEOMETRE

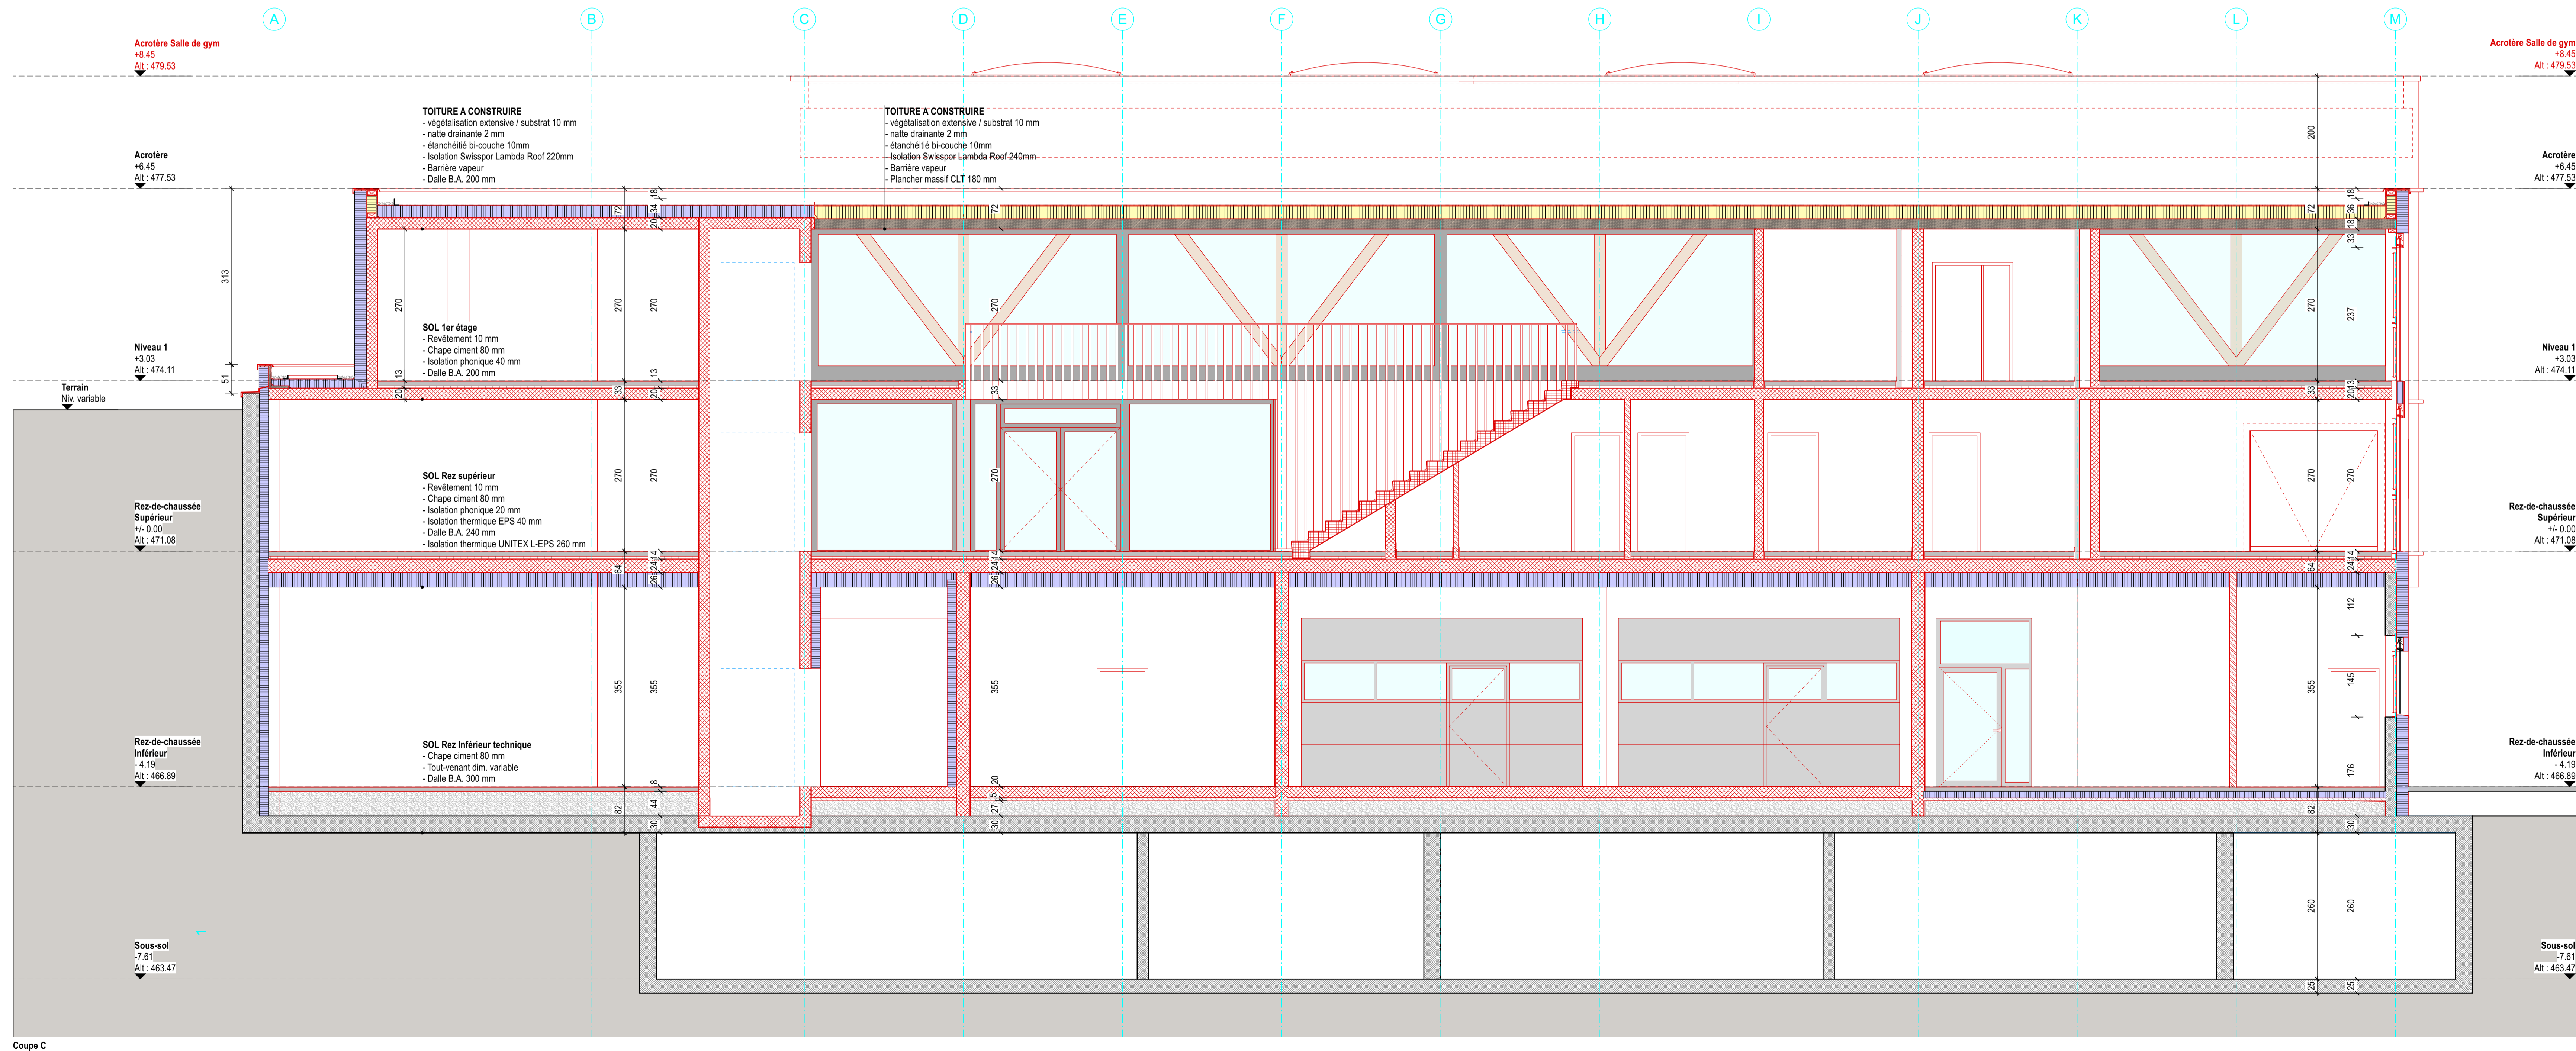

Coupe C

Indice	Date	Modifications	Des.
A	11.10.21	Axes structure - enveloppe	BS
B	14.10.21	entrée, portes, ateliers	BS
C	05.11.21	rez inférieur, façade est	LD

ARCHITECTE - EXECUTION

éo architectes SA
Au Lissin Ruchonnet 1
CH - 1003 Lussigny
T +41 21 321 65 30
www.eo-architectes.ch

INGENIEUR CIVIL

DS INGENIEUR CIVIL
DSI - ingénieurs civils Sarti
Rue du Collège 120a
CH - 2000 Neuchâtel
T +41 32 738 69 70
www.dsi-sa.ch


INGENIEUR ELECTRICIEN

ACE INGENIEUR ELECTRICIEN
Bart ECH SA
Le Saubourg 19
CH - 2050 Dombasle
T +41 32 853 85 60


INGENIEUR CVSE

IT_Maitre technologies SA
Fin-de-Pratz 22
CH - 2026 St-Aubin-Sauges
T +41 32 486 91 71
www.ittech.ch

GEOMETRE

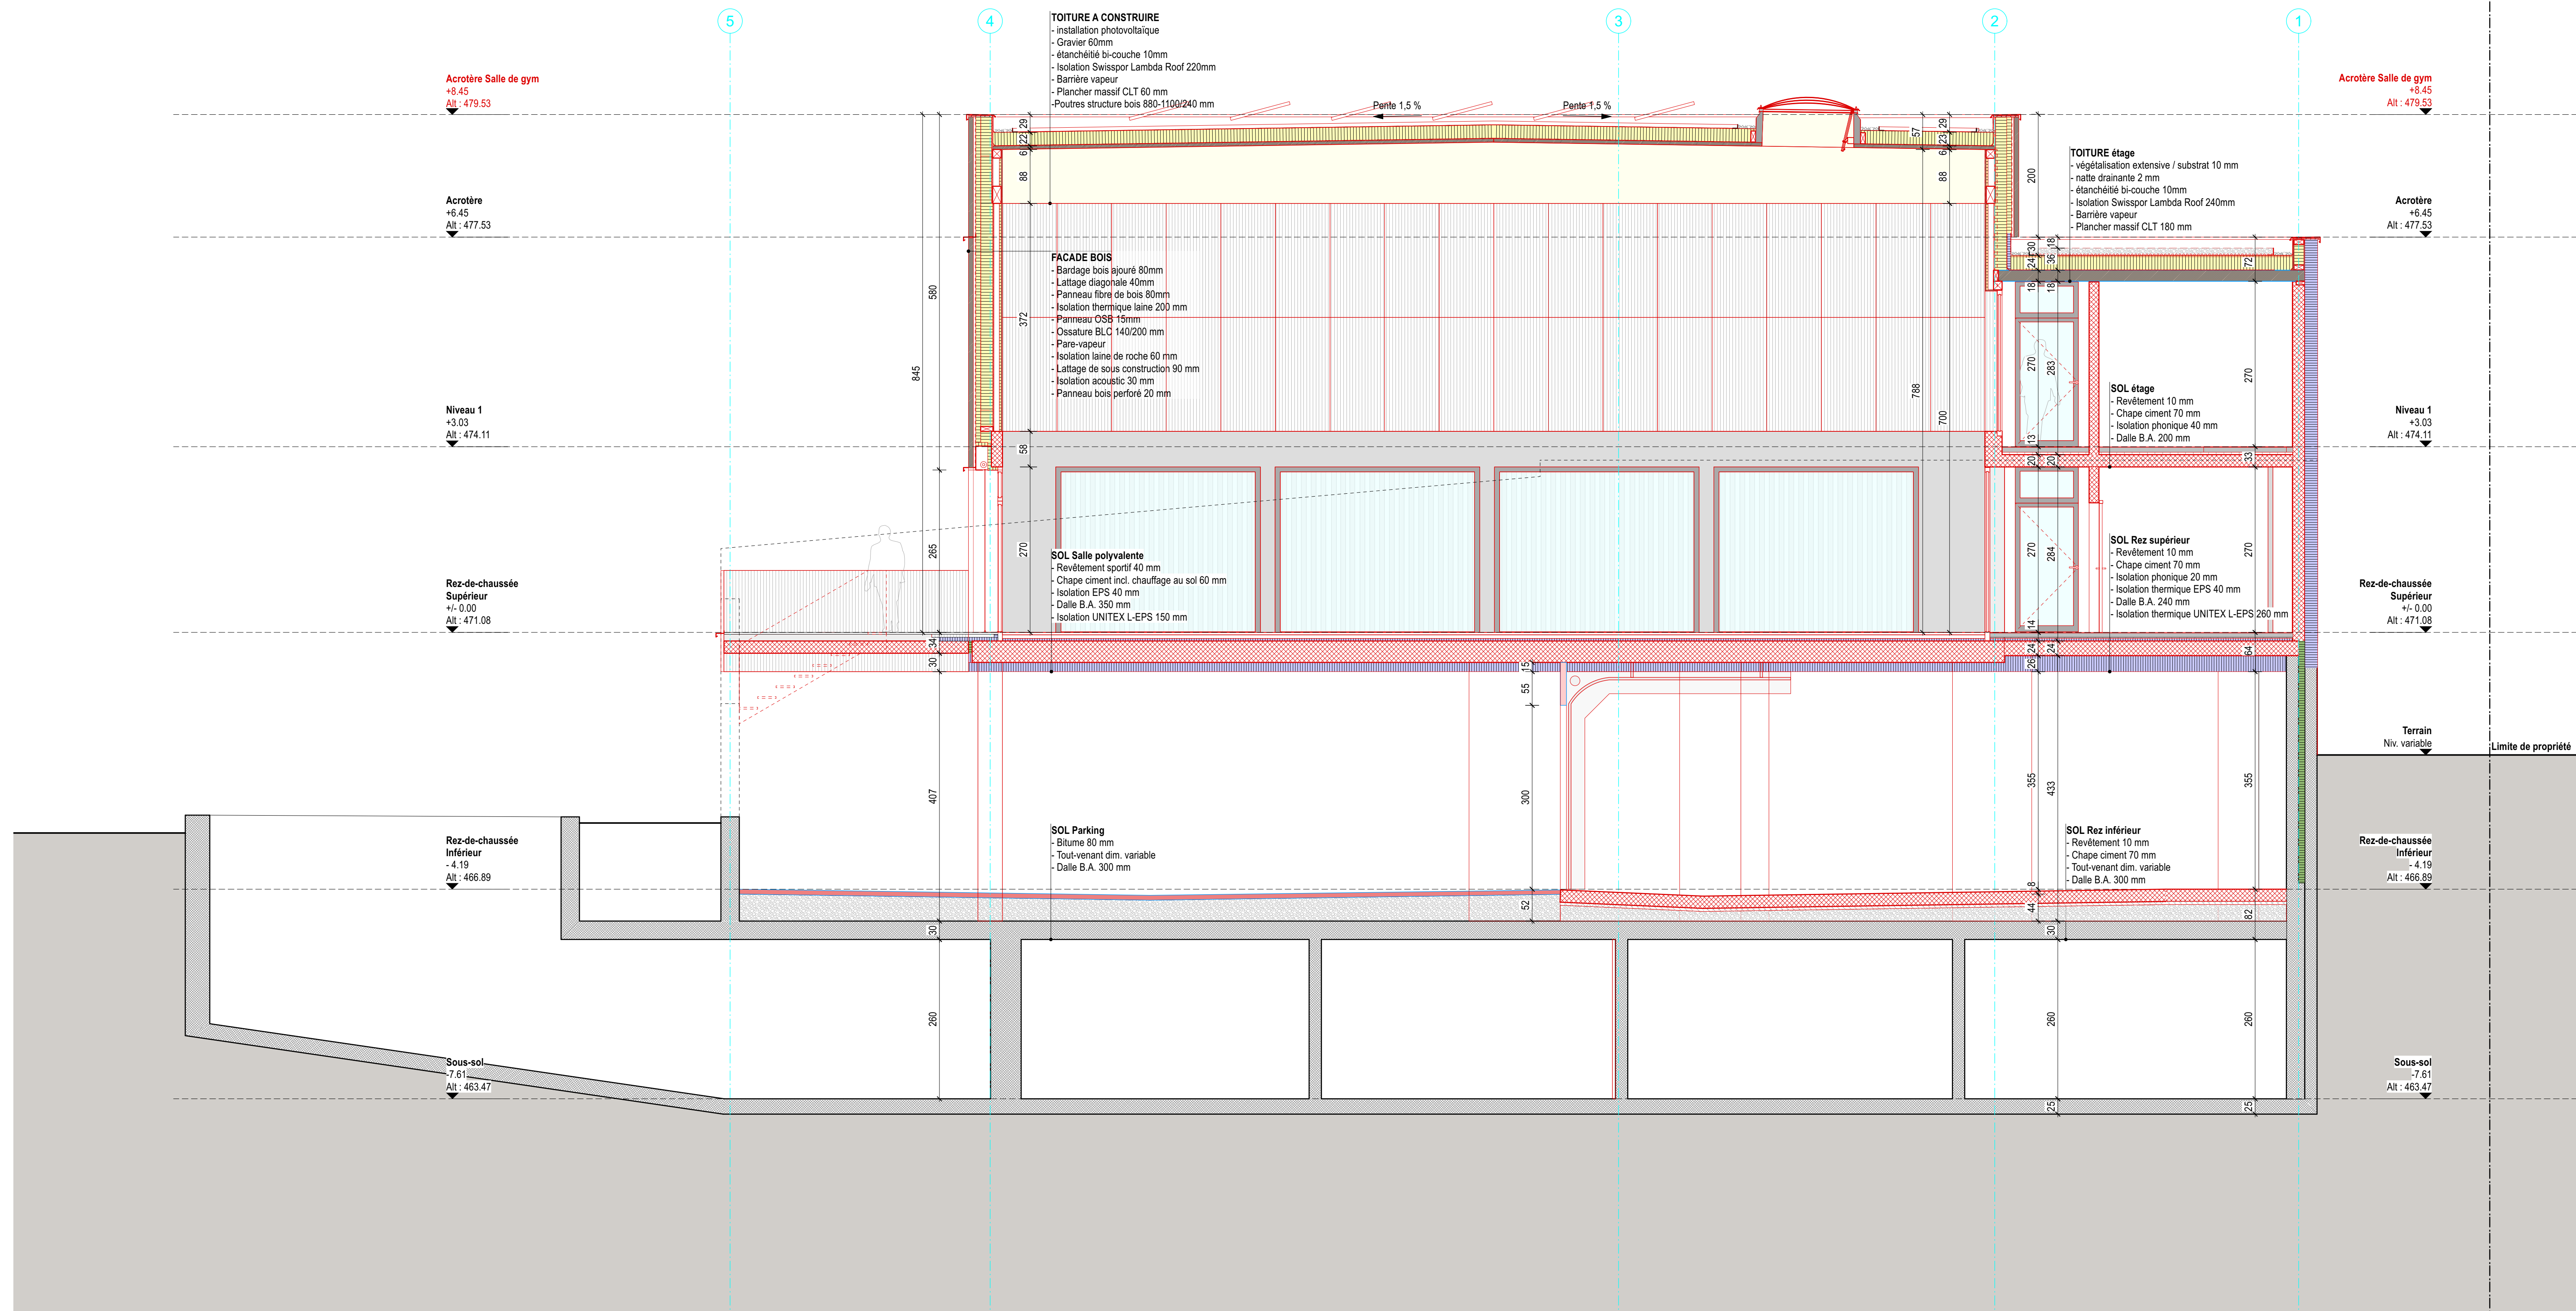

Coupe E

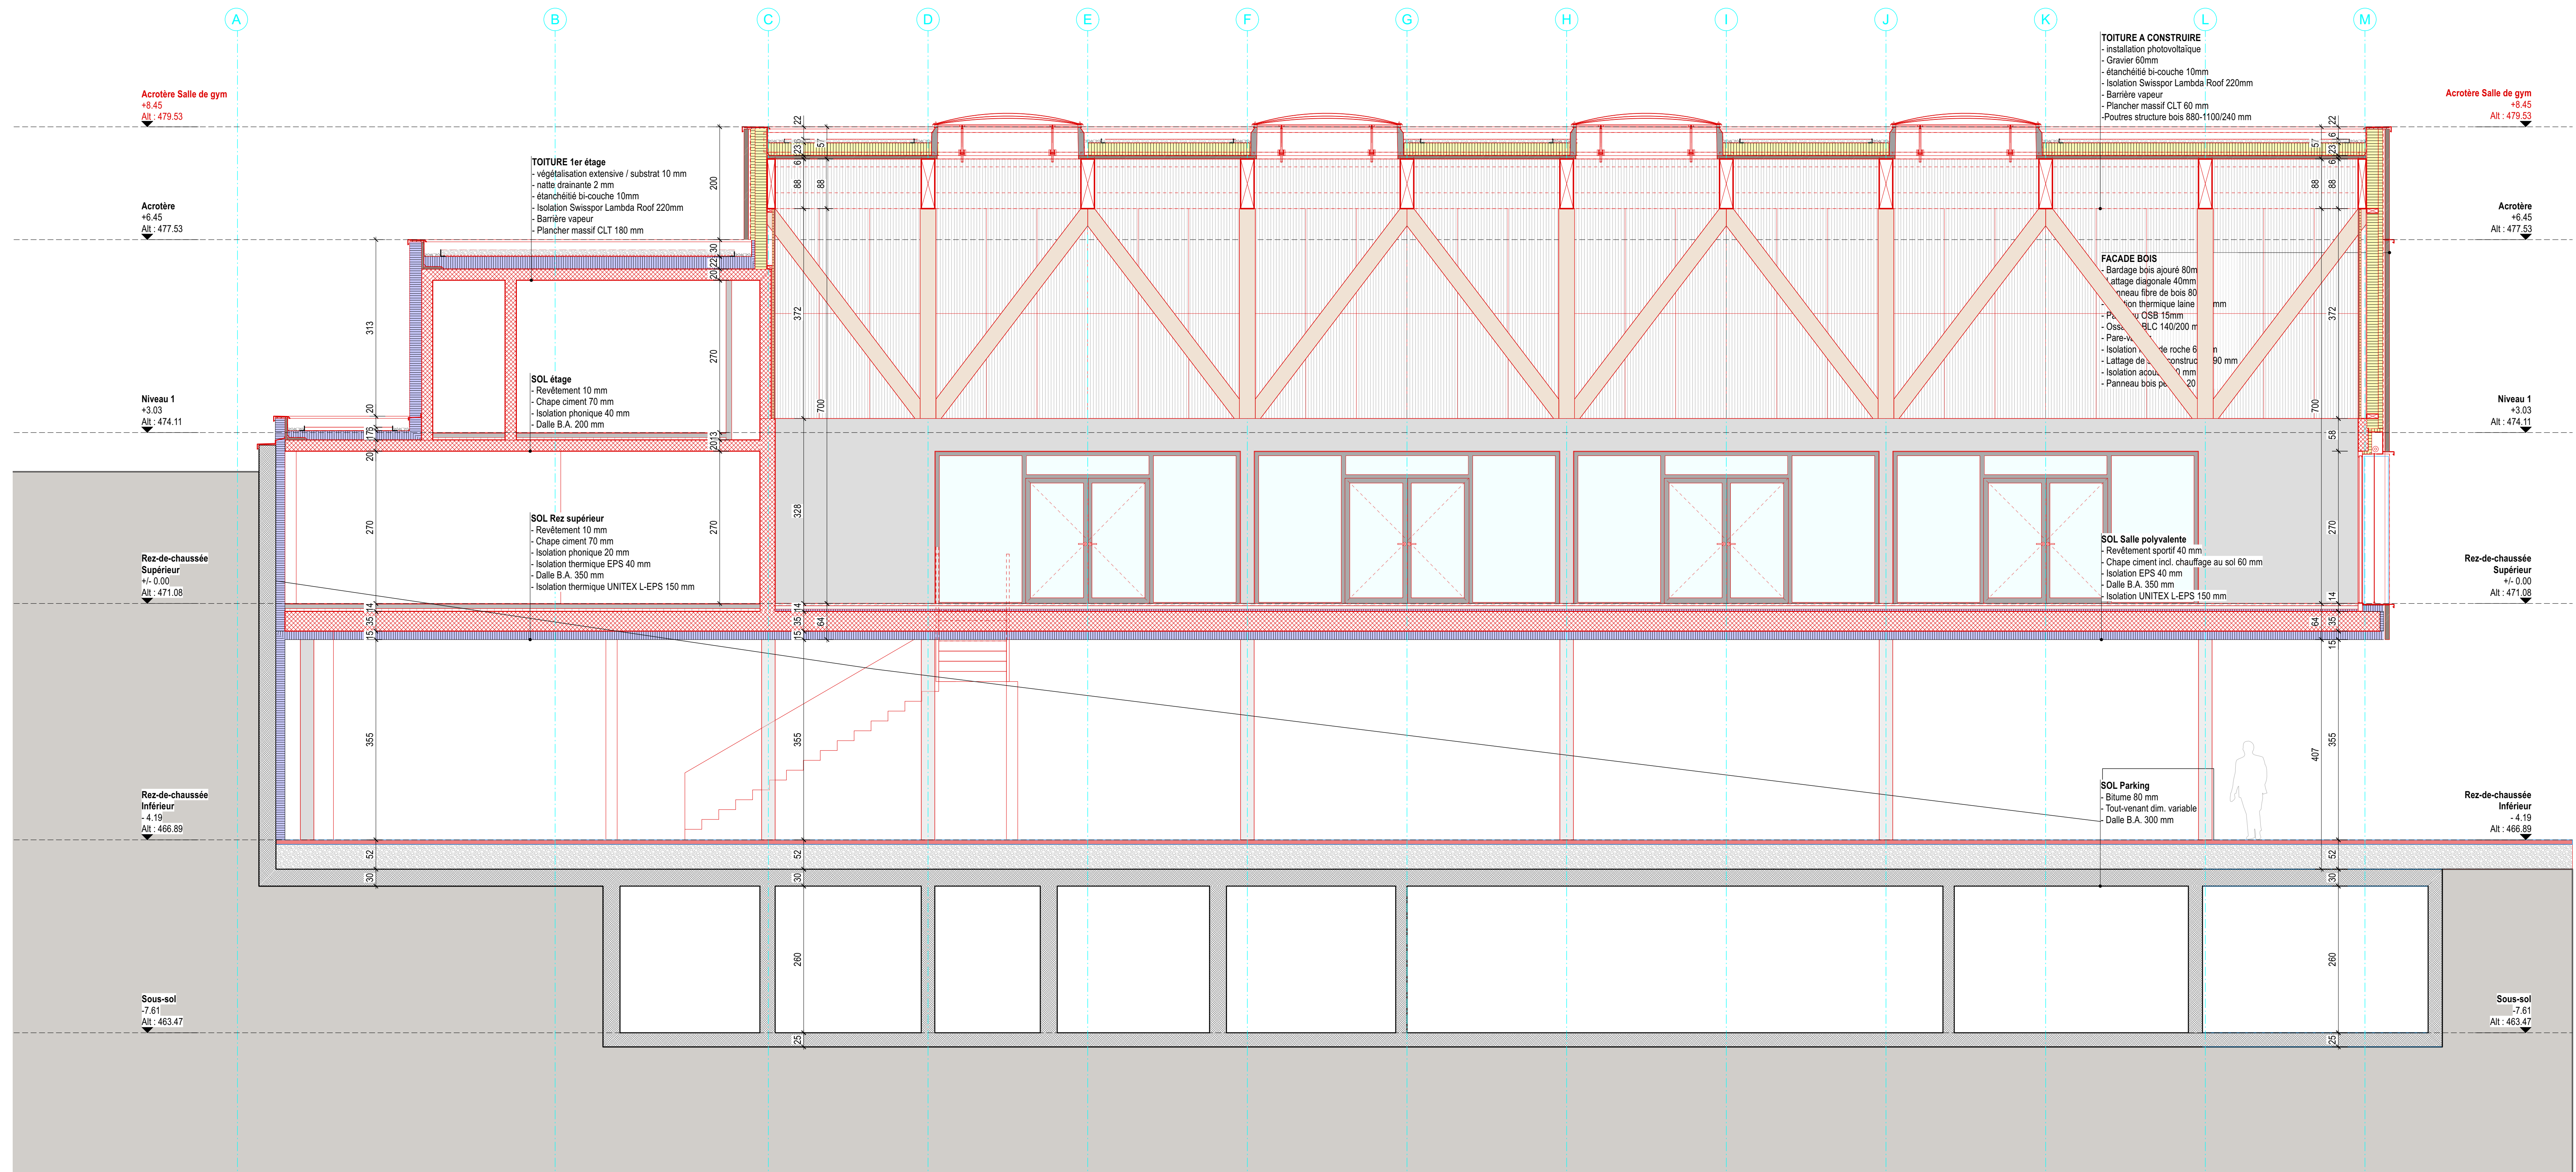

Coupe D

Descriptif projet
Construction d'une salle polyvalente et de sport à Gorgier

Projet: **1156 - Salle polyvalente et de sport à Gorgier** Adresse: **Rue de la Foulaz - 2023 Gorgier**
 Maître d'ouvrage: **Com. de la Grande Beroche** Parcelle: **5623**

Titre plan Phase du projet
façades nord / sud **AO**

Echelle	1:100	Dessinateur	SV-BS
Date	22.06.2021	Format	74 x 45
Fichier	1156 06 01 04 01 03 05 ao-gen.vwx		
N° Plan	1156 4017 façades nord/sud ao-gen		

Indice	Date	Modifications	Des.
A	11.10.21	Axes structure - enveloppe	BS
B	14.10.21	entrée , portes , ateliers	BS
C	05.11.21	rez inférieur , façade est	LD

ARCHITECTE - EXÉCUTION



éo architectes SA
 Av. Louis Ruchonnet 1
 CH - 1003 Lausanne
 T +41 21 321 65 30
 www.eo-architectes.ch

INGENIEUR CIVIL



DSI - ingénieurs civils Sàrl
 Rue du Crêt-Taconnet 12a
 CH - 2000 Neuchâtel
 T +41 32 730 60 70
 www.dsi-sa.ch

INGENIEUR ELECTRICIEN




Bart ECN SA
 Le faubourg 18
 CH - 2056 Dombresson
 T +41 32 853 65 60

INGENIEUR CVSE




IT_ideales technologies SA
 Fin-de-Pratz 22
 CH - 2024 St-Aubin-Sauges
 T +41 32 486 91 71
 www.idtech.ch

GEOMETRE

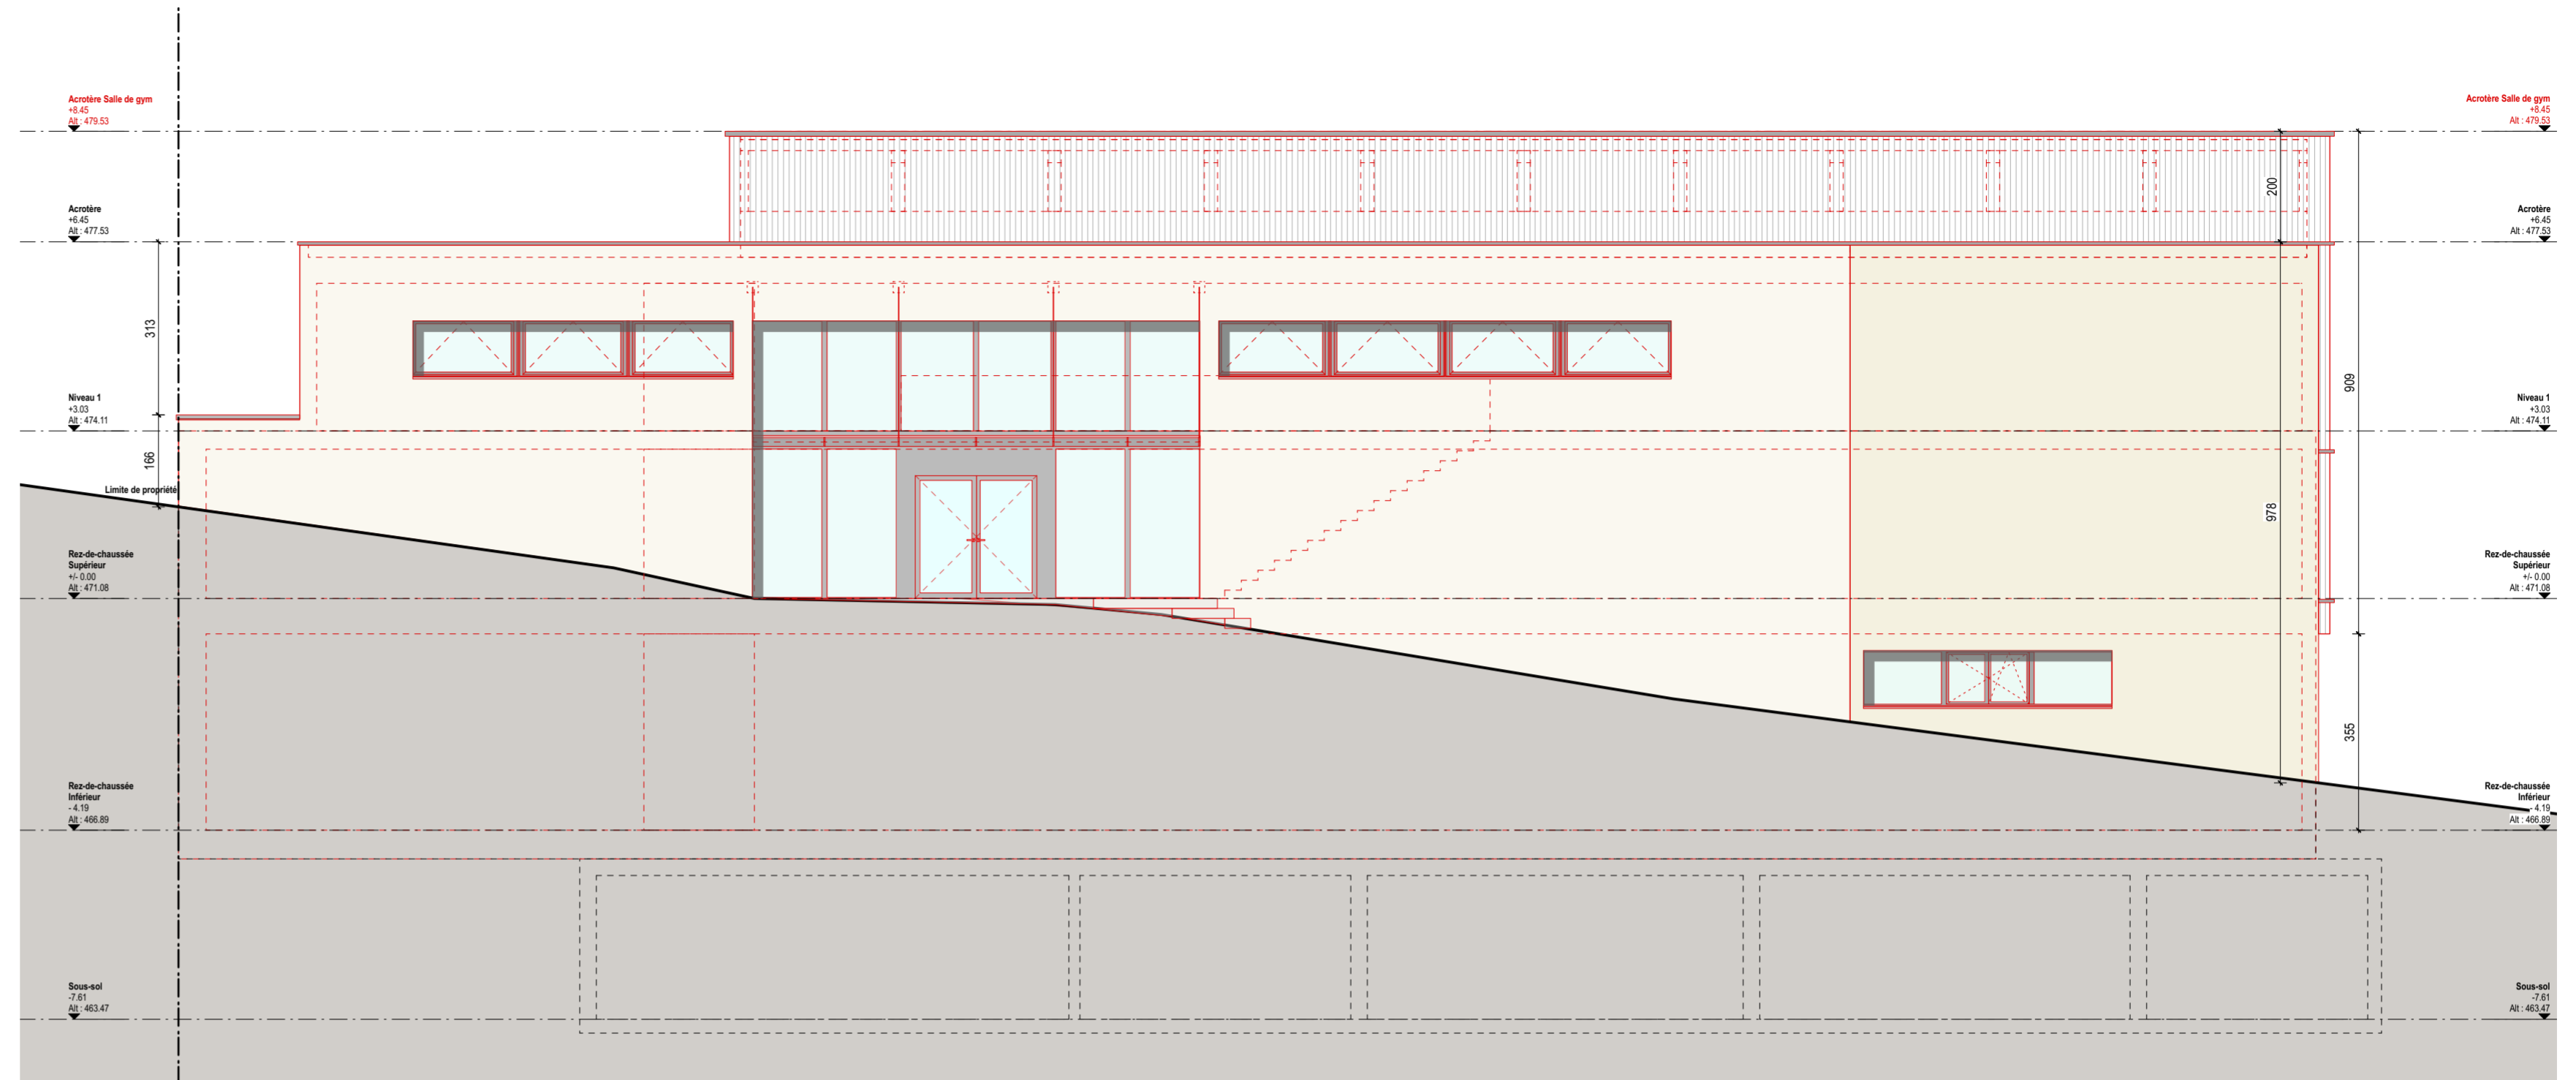

Facade sud

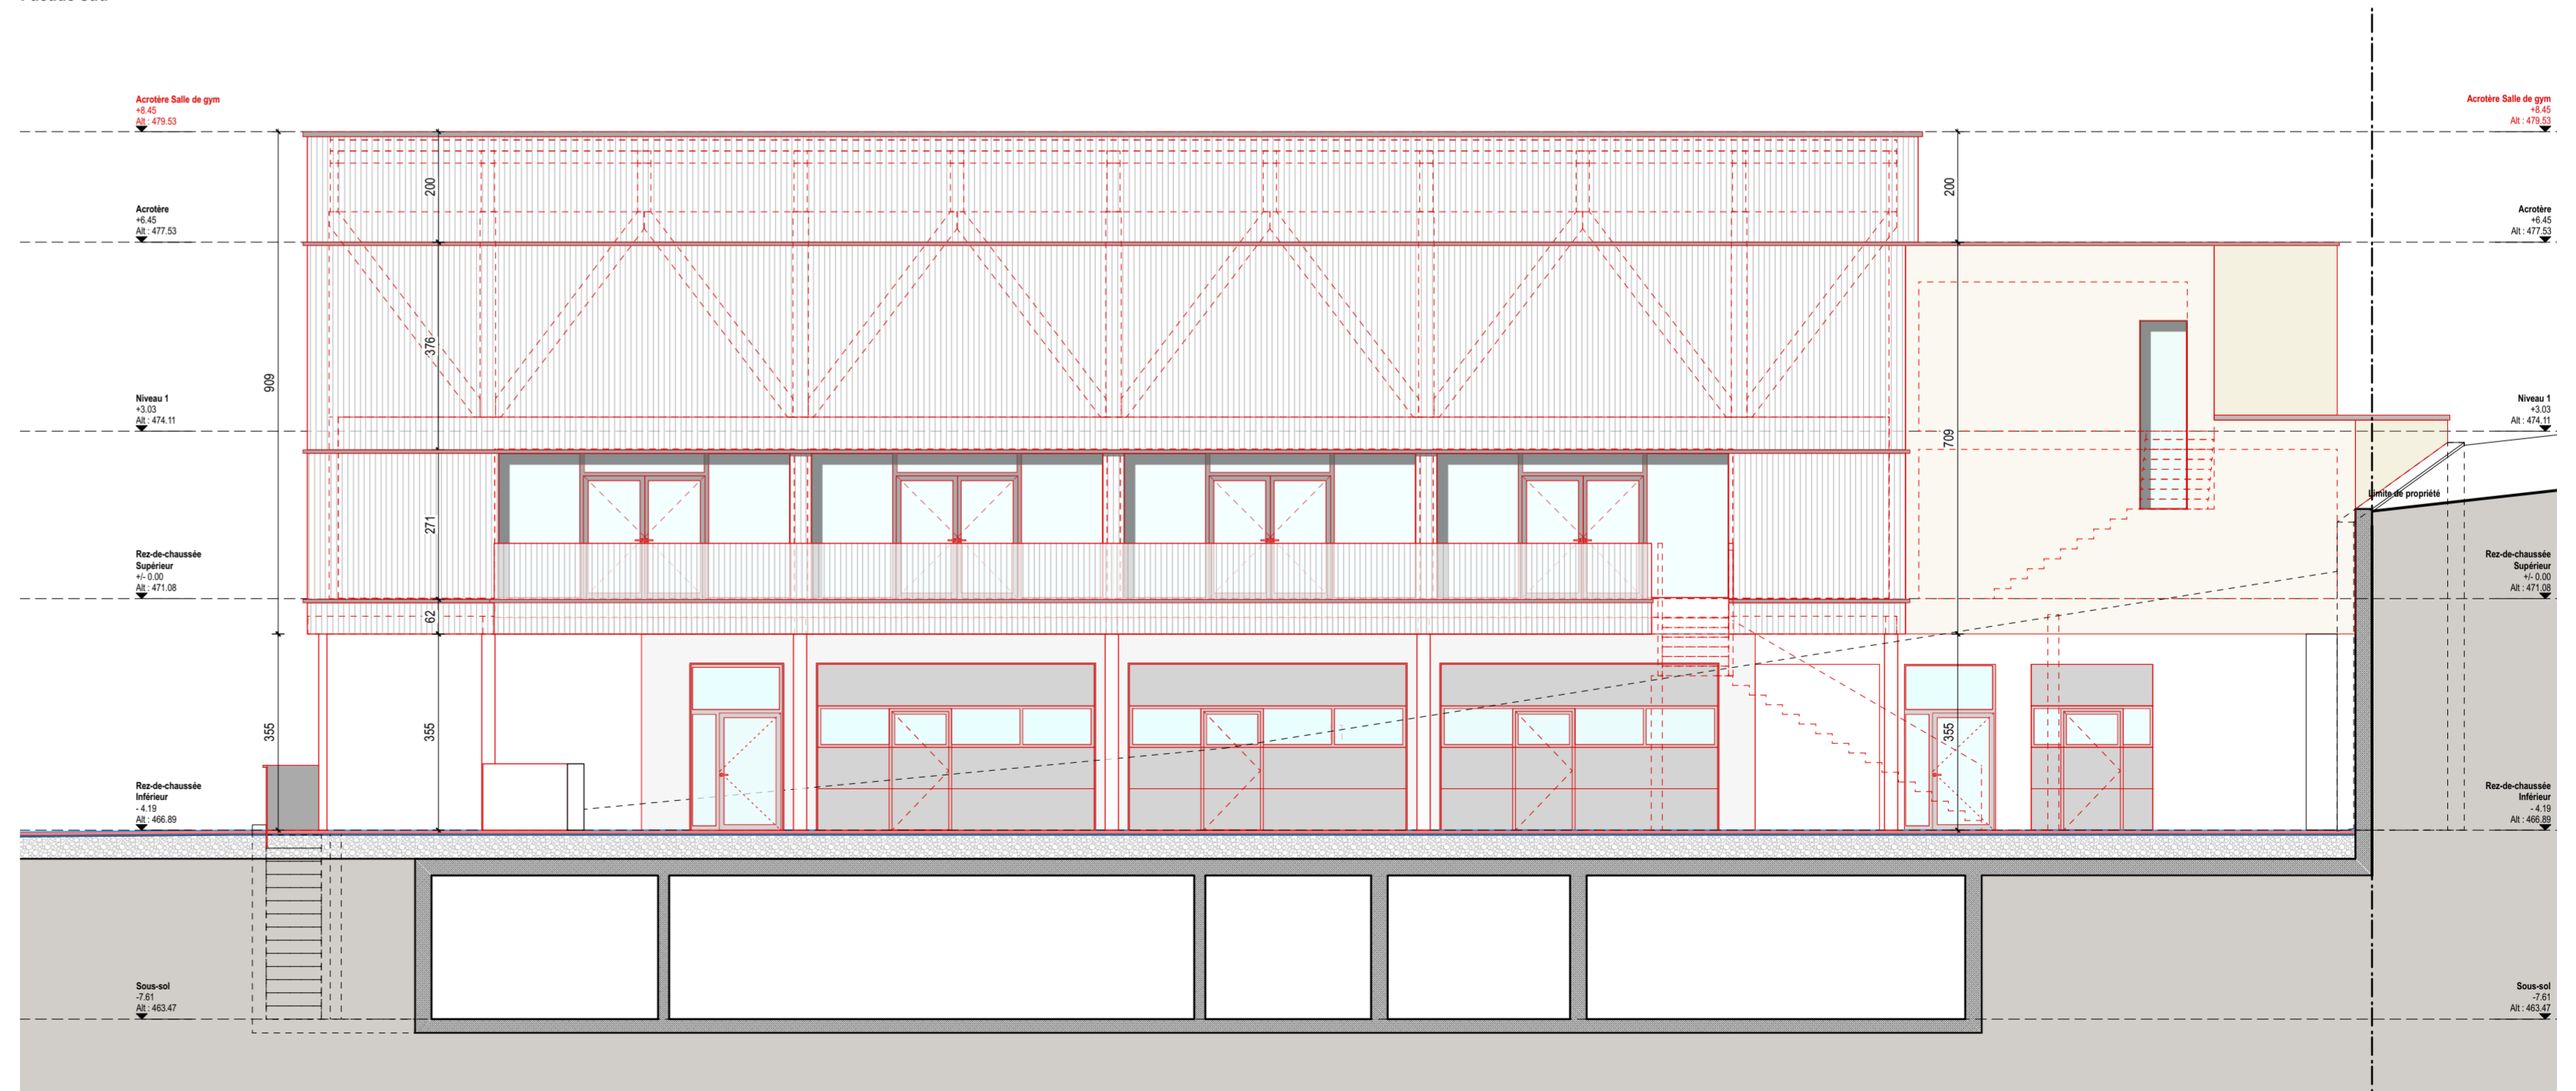

Facade nord

Descriptif projet
Construction d'une salle polyvalente et de sport à Gorgier

Projet: **1156 - Salle polyvalente et de sport à Gorgier** Adresse: **Rue de la Foulaz - 2023 Gorgier**
 Maître d'ouvrage: **Com. de la Grande Beroche** Parcelle: **5623**

Titre plan Phase du projet
façades est / ouest AO

Echelle	1:100	Dessinateur	SV-BS
Date	22.06.2021	Format	63 x 45
Fichier	1156 06 01 04 01 03 05 ao-gen.vwx		
N° Plan	1156 4018 façades est/ouest ao-gen		

Indice	Date	Modifications	Des.
A	11.10.21	Axes structure - enveloppe	BS
B	14.10.21	entrée , portes , ateliers	BS
C	05.11.21	rez inférieur , façade est	LD

ARCHITECTE - EXÉCUTION



éo architectes SA
 Av. Louis Ruchonnet 1
 CH - 1003 Lausanne
 T +41 21 321 65 30
 www.eo-architectes.ch

INGENIEUR CIVIL



DSI - ingenieurs civils Sàrl
 Rue du Crêt-Taconnet 12a
 CH - 2000 Neuchâtel
 T +41 32 730 60 70
 www.dsi-sa.ch

INGENIEUR ELECTRICIEN




Bart ECN SA
 Le faubourg 18
 CH - 2056 Dombresson
 T +41 32 853 65 60

INGENIEUR CVSE




IT_ideales technologies SA
 Fin-de-Praz 22
 CH - 2024 St-Aubin-Sauges
 T +41 32 486 91 71
 www.idtech.ch

GEOMETRE

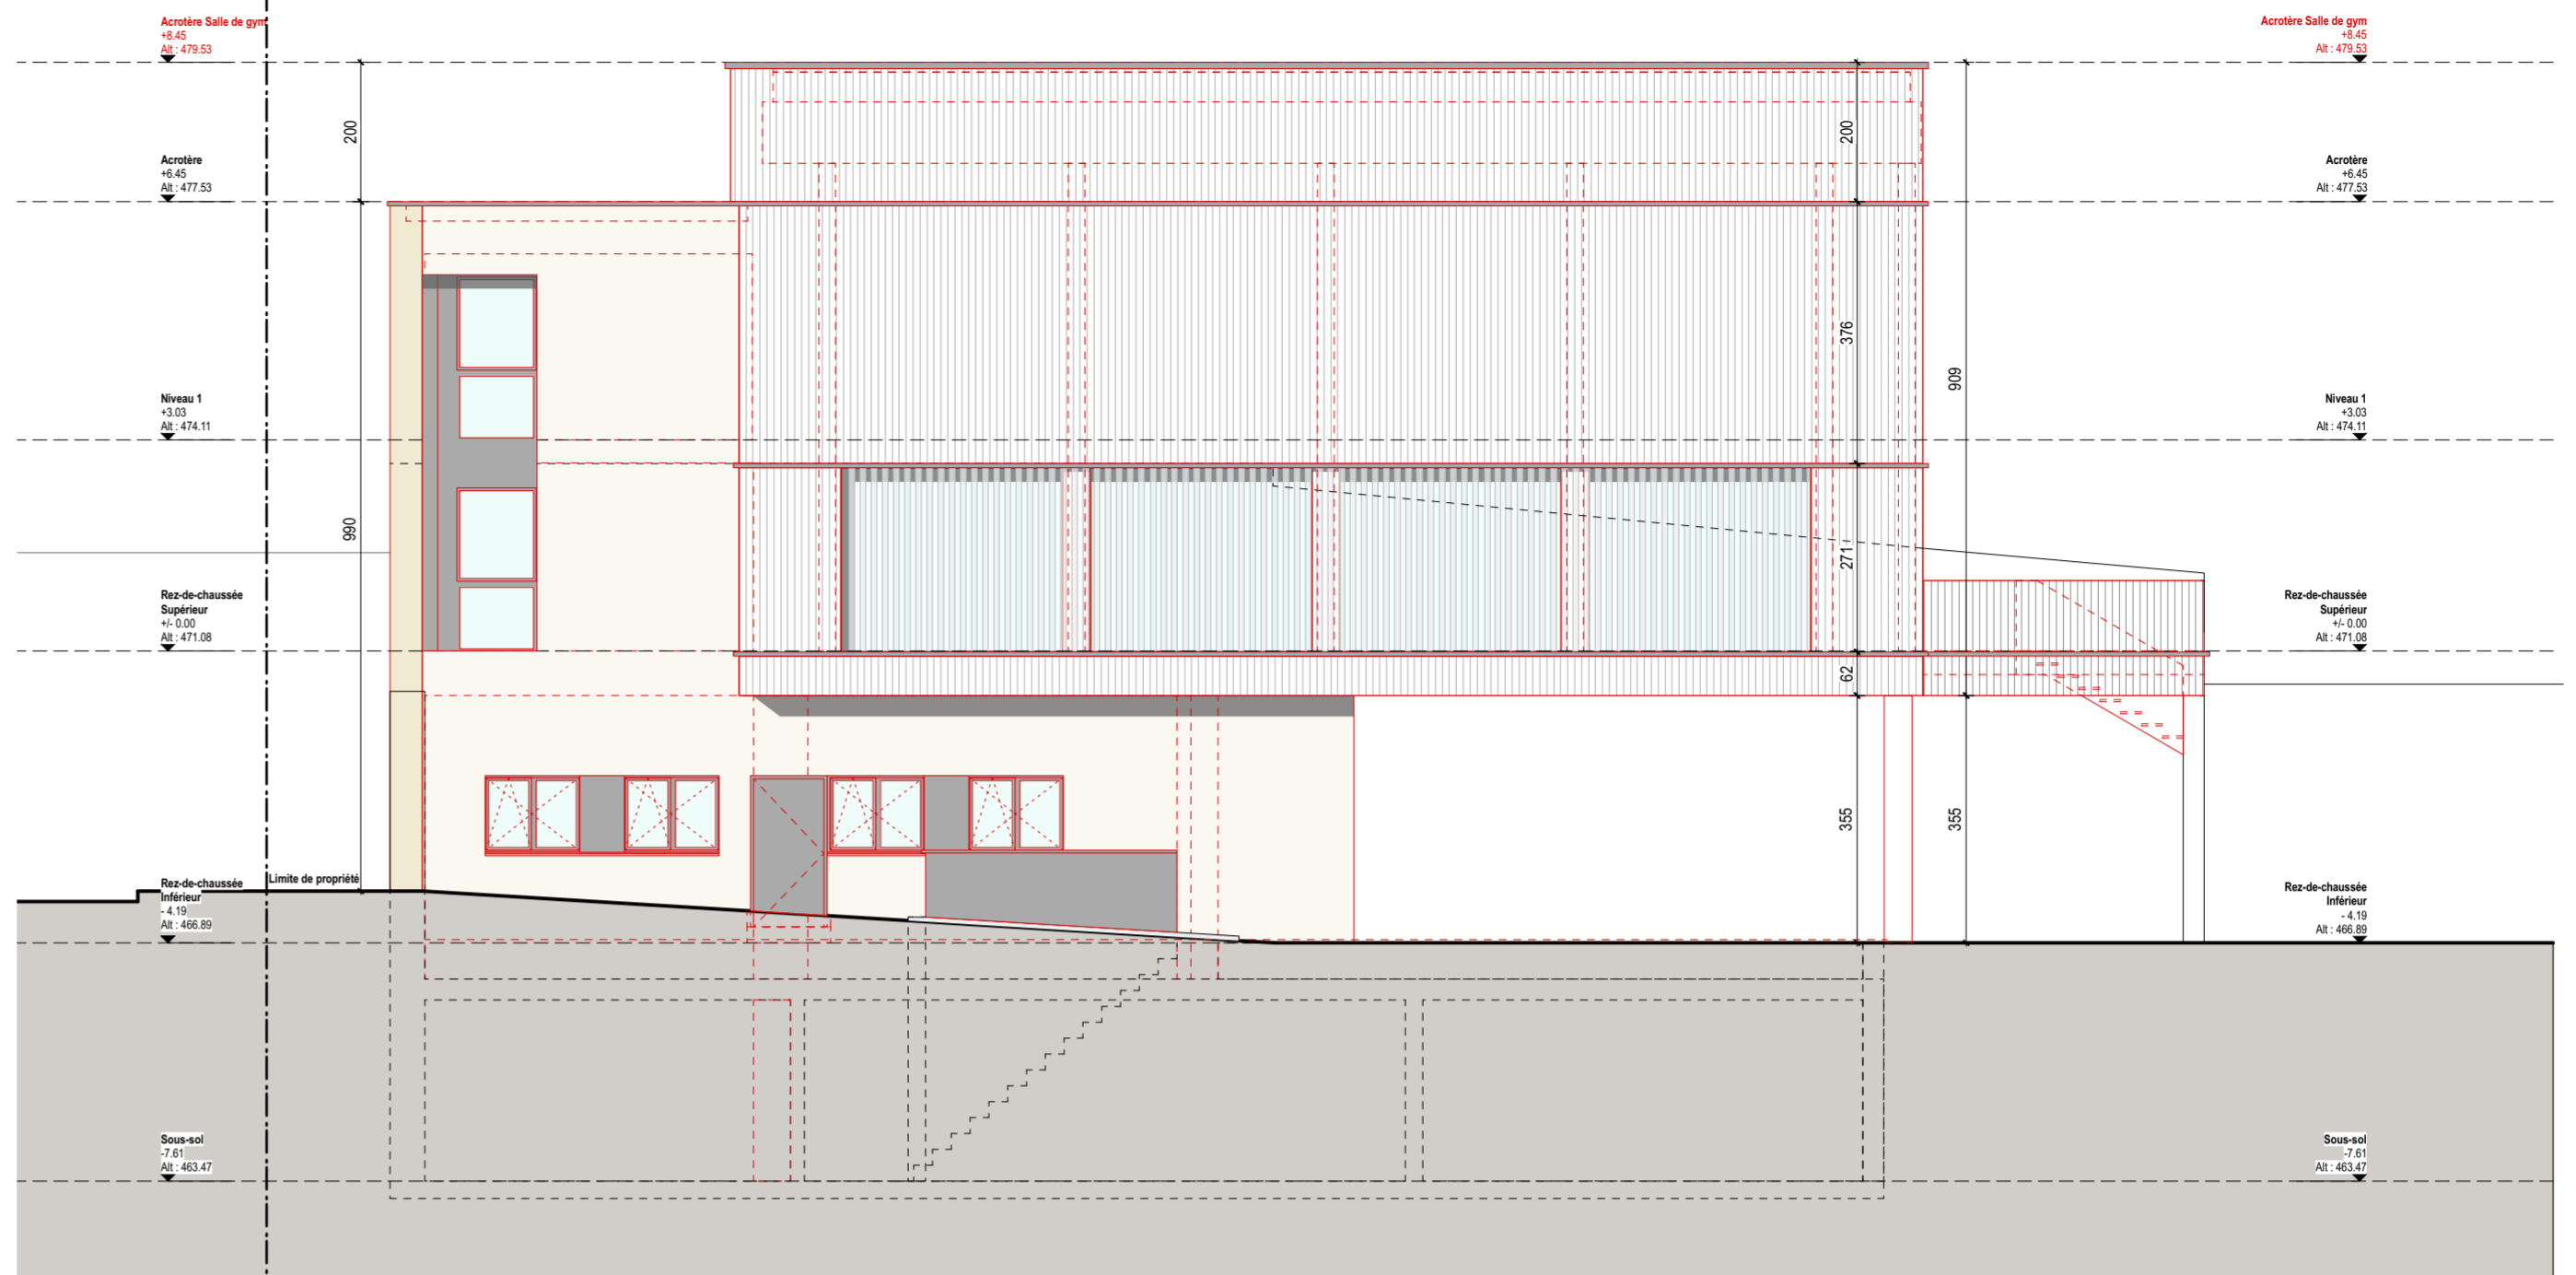

Façade est

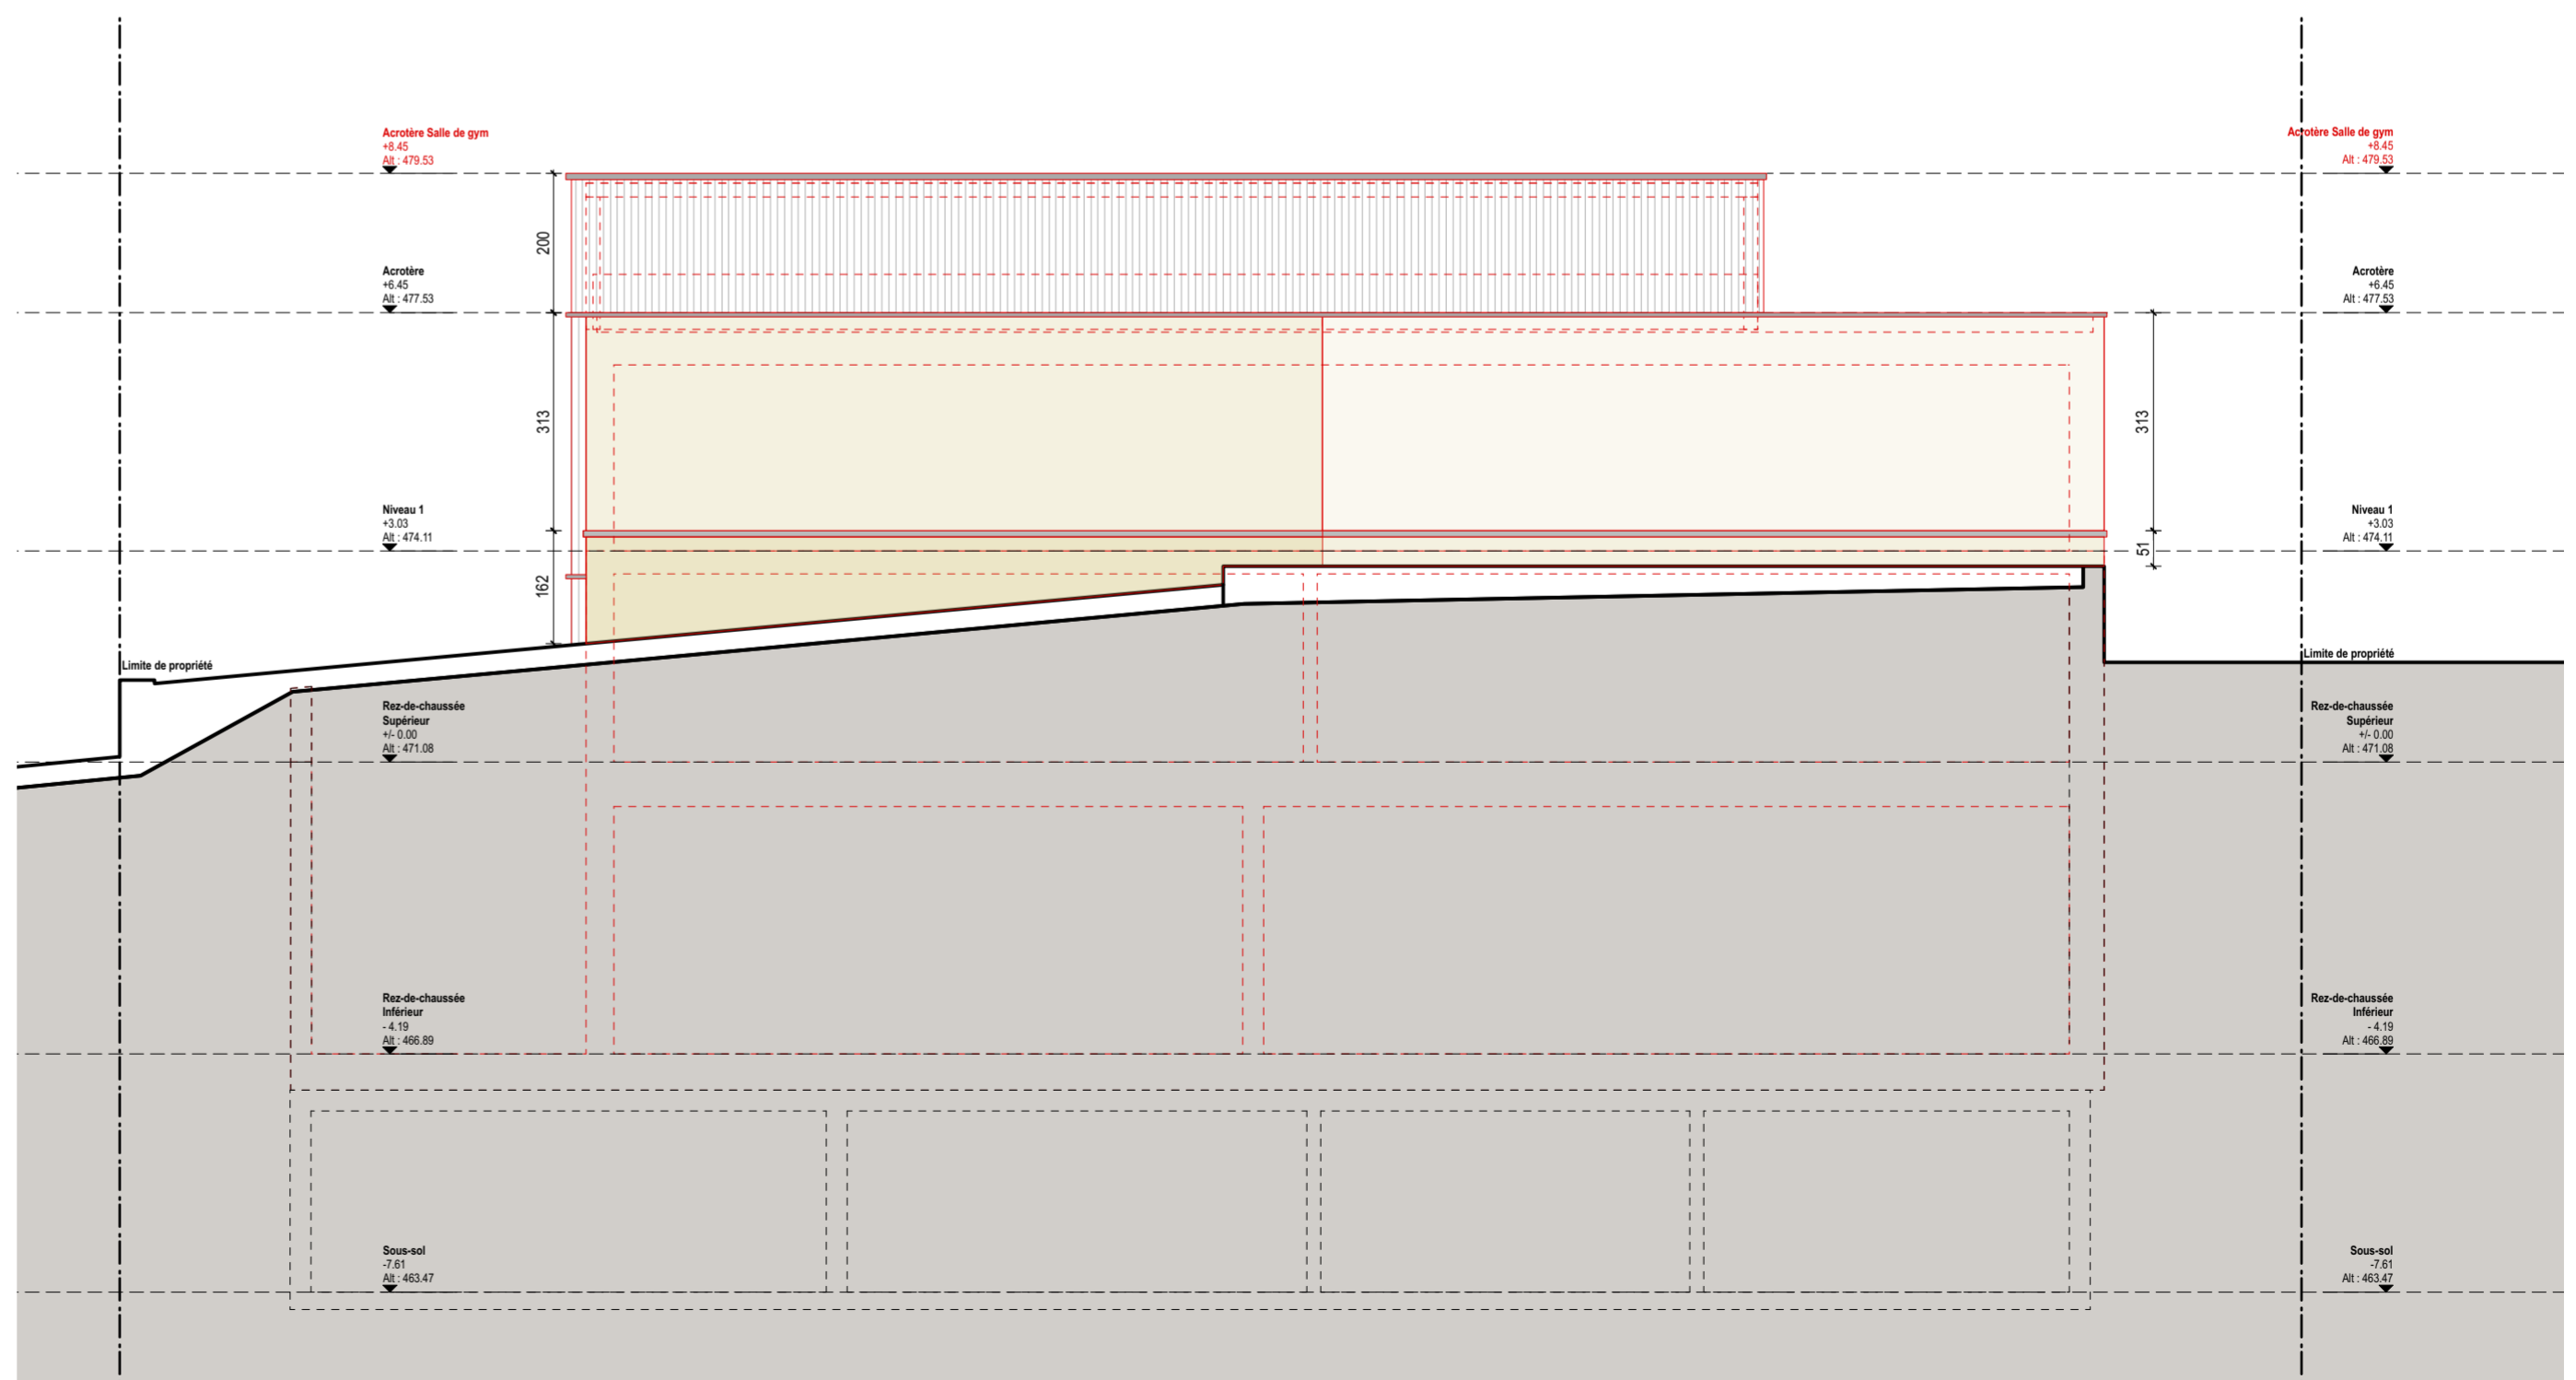

Façade ouest